



D_02
763-5-AA-DET-SC-XXX-04

Grundriss 1.OG, M 1:50

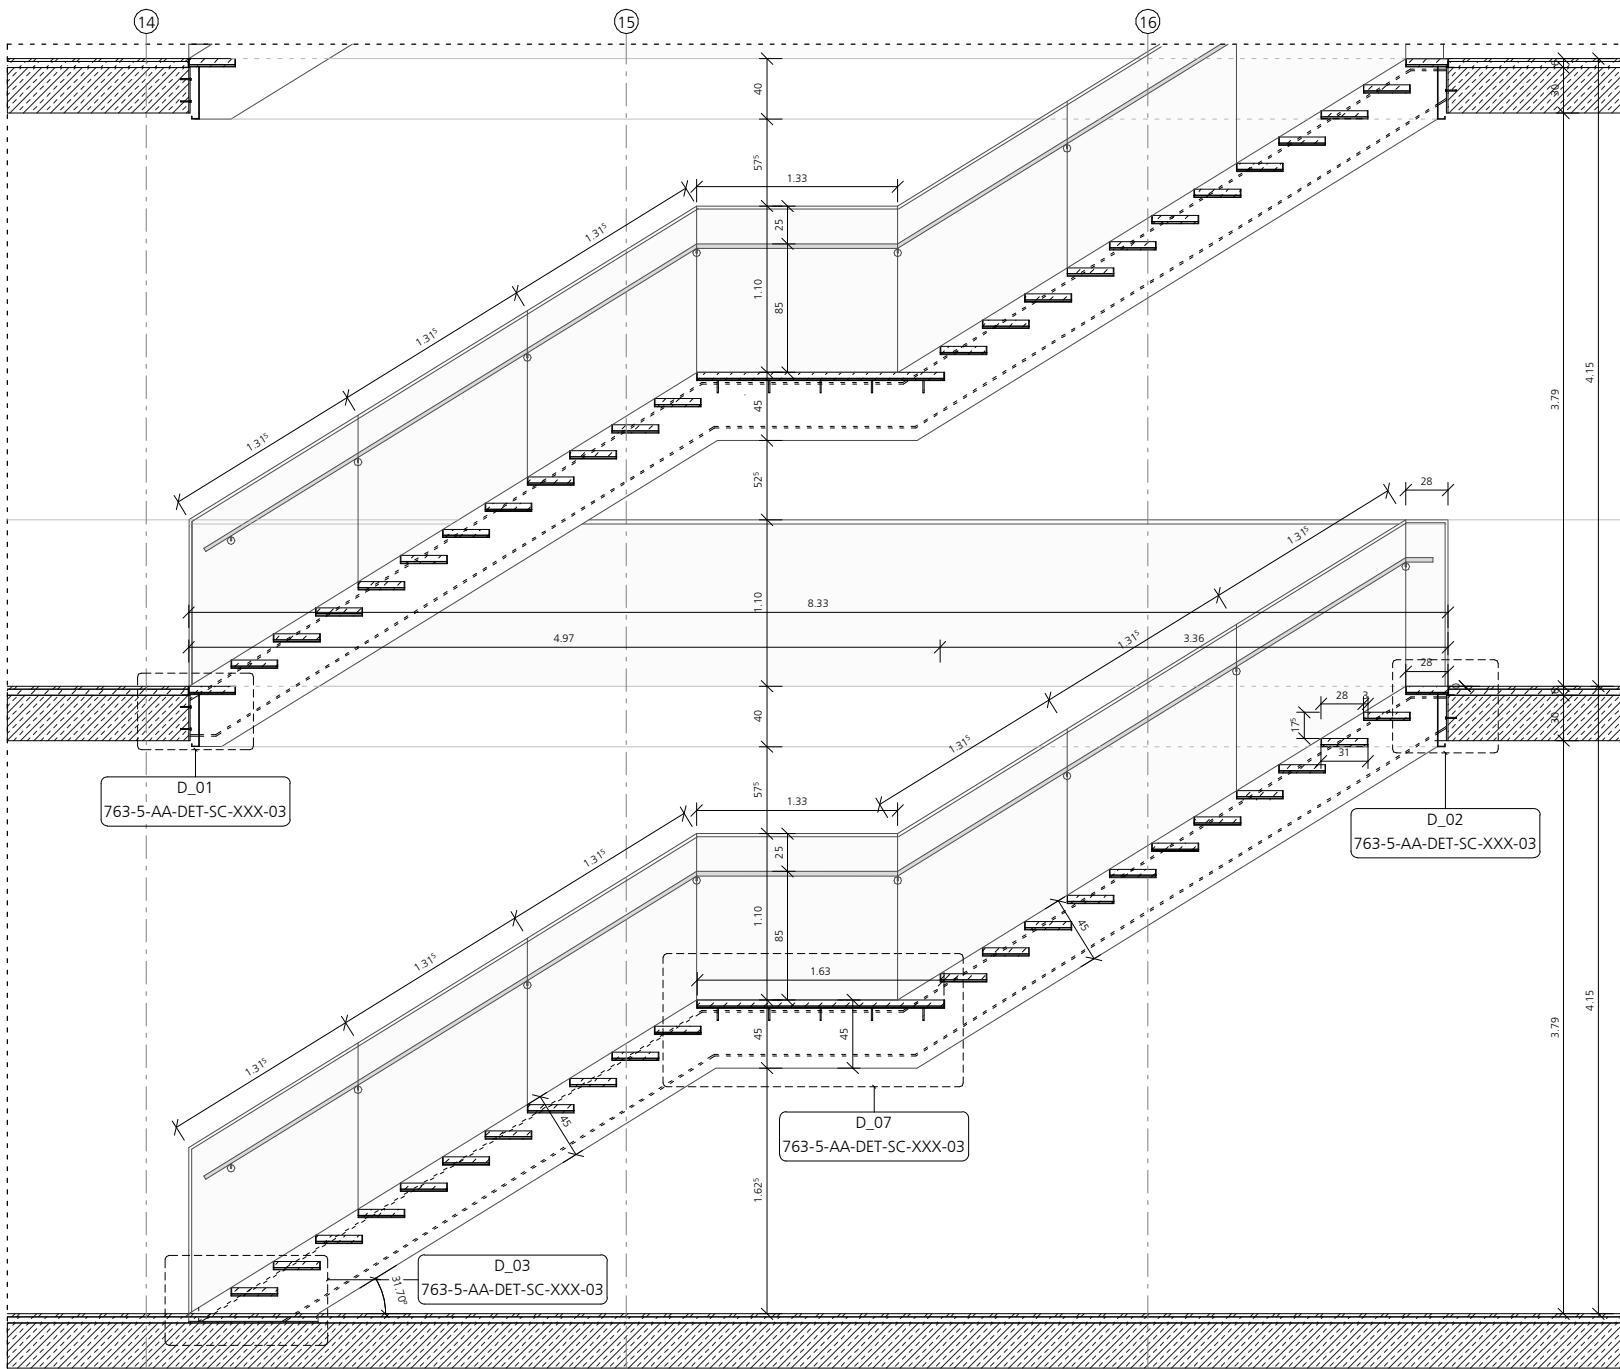

Schnitt, M 1:50

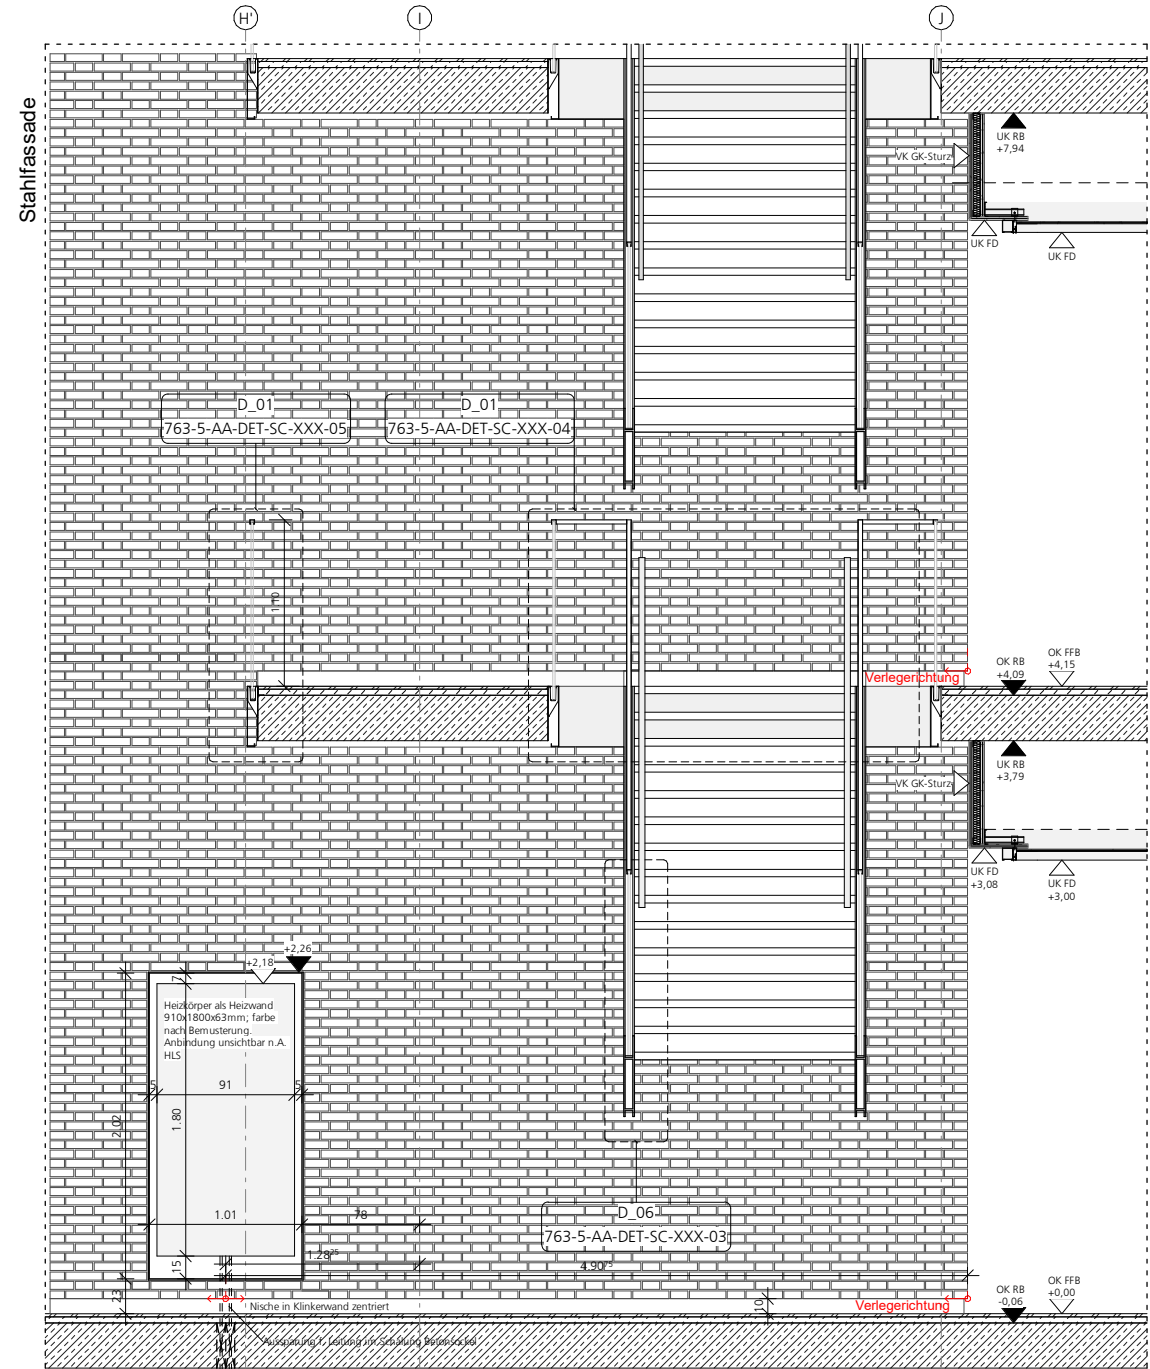

Ansicht, M 1:50

Index:	03	22.12.2023	Anpassungen gem. W+M Planung
	02	28.04.2023	Freigabe zur Arbeitsvorbereitung
	01	12.12.2022	diverse Anpassungen
	00	24.06.2022	Planerstellung
Erstellungsdatum:	20.08.2021		
Ersteller:	LM/MS		
Plotdatum:	28.05.2024 11:50:41		
Blattgröße:	420 x 297		

Proj.-Nr.	U - 0000 763, U - 0000 736
Planart:	Ausführungsplanung
Planinhalt:	Detailplan
Fachbereich:	Architektur

Bauwerk	Neubau
2750 - A, B, C	Medizinisches Forschungszentrum (MedForCe), 48149 Münster
2770 - D	Body & Brain Institute Münster (BBIM), 48149 Münster
Bauwerks-Nummer	Bauwerksbezeichnung
Planinhalt/ Planbezeichnung	Geschoss/ Anlage: 100-130
Anschlusspunkte Foyertreppe MedForCe	Bauteil/ Trakt: A,C
763-5-AA-DET-SC-XXX-02-F03 Treppen MFC M50	Maßstab: 1:50

Legende
RB1 ROHBAU 1
REC ROHBAU 2
MAZ MALEARBEITEN 1
MA1 MALEARBEITEN 2
PU FUßBODENARBEITEN
ESBE ESTRICH-/BODENBELAG
FL FUßBODENBELAG
BT BITUMENTERRAZZO
FA FASSADENARBEITEN
TB TROCKENBAUARBEITEN
ST1 STAHLBAU 1
ST2 STAHLBAU 2
SC SACHARBEITEN
SO SCHLOSSER
THT INNENTÜREN 1
TTZ INNENTÜREN 2
SH SCHREIBARBEITEN
BSCH BESCHLEIBUNG

Planverfasser
Nickl Architekten Deutschland GmbH
Lindberghstraße 19
80939 München
Tel.: 089 / 360 514 0
Fax: 089 / 360 514 99
E-Mail: NP_DE_MuensterMedForCeBBIM@nickl-architekten.de

Bauherr
Universitätsklinikum Münster
Albert-Schweitzer-Campus 1, Gebäude D5
48149 Münster
Tel.: 0251 / 83 46 269
Fax: 0251 / 83 45 380
E-Mail: medforcebim@ukmuenster.de



0,420 x 0,297 = 0,12 m²