


Lamellendecke 1:25

LEGENDE:

- [TB] [1] Abhänge Aluminium U-Profile revisionierbares System mit eingeklippten Profilen in Pos. [2]  
Abmessungen ca. 50/10/0,5 mm, Achsabstand ca. 80 mm, Oberfläche beschichtet RAL 9016  
inkl. Lamellenverbinder,  
inkl. Queraussteifung nach Erfordernis  
inkl. Einlage Akustikvlies  
inkl. Perforierung ca. 0,7mm
- [TB] [2] Tragschienen für Pos. [1] Kantblech Aluminium ca. 40/10/0,5 mm, inkl. Stanzung für Aufnahme U-Profile, inkl. Lochung für Abhänger Pos. [3], inkl. Beschichtung schwarz
- [TB] [3] Schnellspanabhängler, Abstände lt. Erfordernis, inkl. Beschichtung schwarz
- [ELT] [4] Langfeldleuchten, Abmessungen ca. 65/85/1.400 lt. AFU ELT
- [HLS] [5] Luftauslässe Kombizone, Tellerventile oberhalb Lamellendecke  
Anzahl/ Größe/ Abstände lt. AFU RLT
- [TB] [6] Montagegrund Modulplatten 4-seitig aufgekantet, Aluminium ca. 2 mm,  
Kontaktfläche unterseitig ca. 150/150 passgenau in Lamellenzwischenraum  
Oberfläche entsprechend Lamellenprofile
- [ELT] [7] Punktuelle Deckeneinbauten, z.B. Melder/ Sicherheitsbeleuchtung  
Befestigung auf Pos. [6]

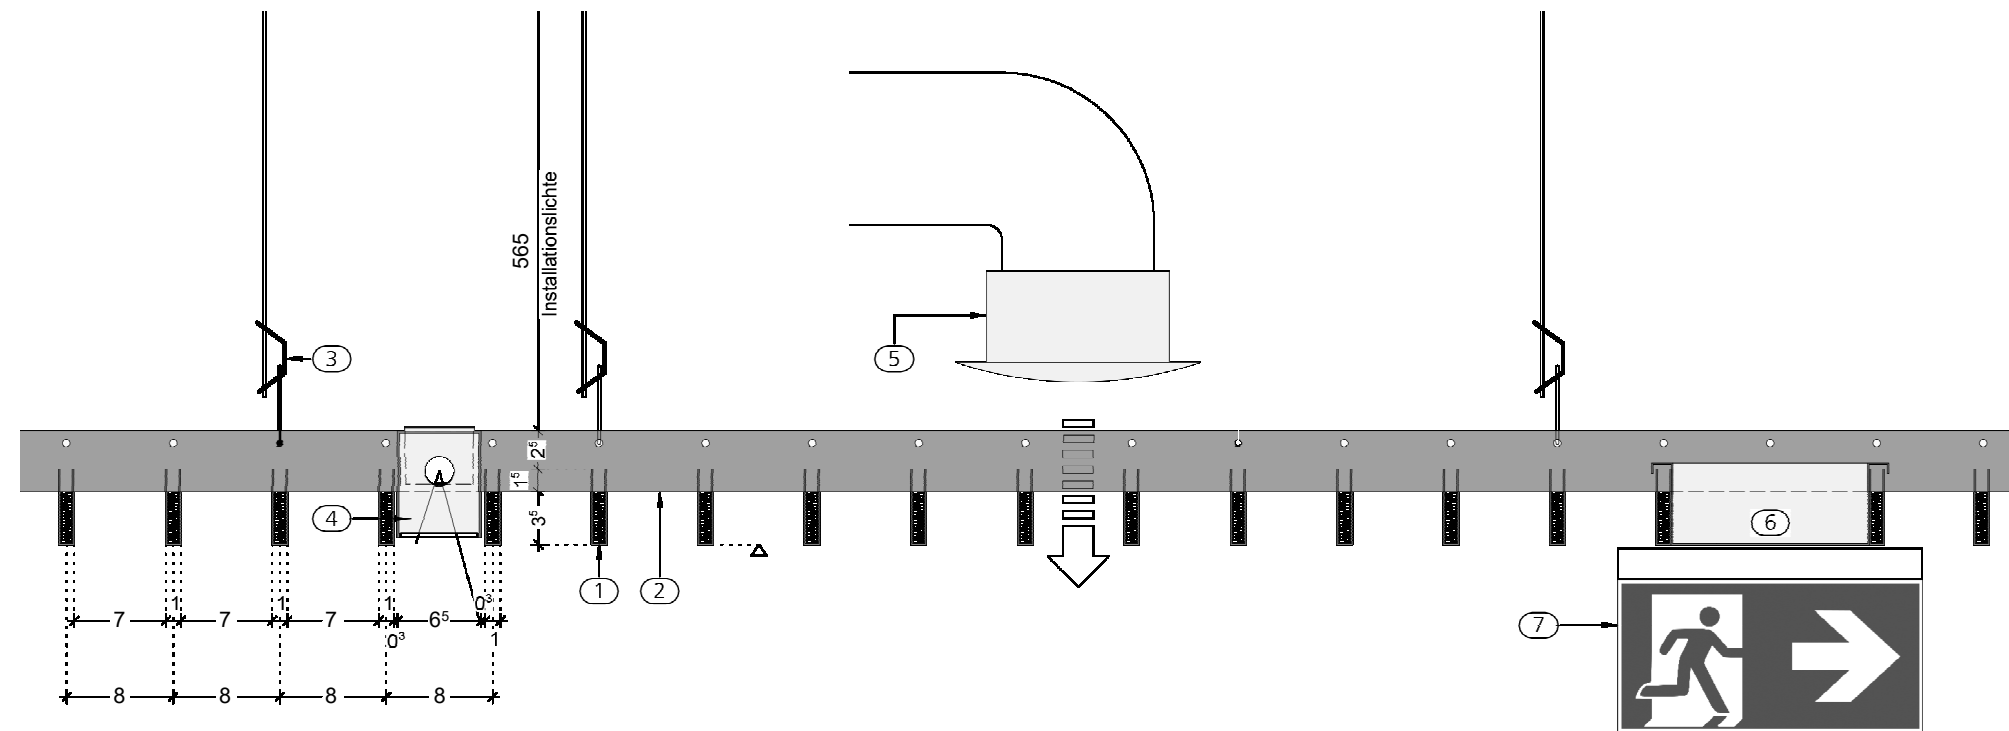

Lamellendecke 1:5

|  |                          |                                      |   |  |   |   |   |
|--|--------------------------|--------------------------------------|---|--|---|---|---|
| Index:<br>00 13.01.2025 Planerstellung |                          | Proj.-Nr. U - 0000 763, U - 0000 736 | Bauwerk<br>2750 - A, B, C<br>2770 - D<br>Bauwerks-Nummer  | Neubau<br>Medizinisches Forschungszentrum (MedForCe), 48149 Münster<br>Body & Brain Institute Münster (BBIM), 48149 Münster<br>Bauwerksbezeichnung | Legende<br>RB1 ROHBAU 1<br>RB2 ROHBAU 2<br>MA1 MALERARBEITEN 1<br>MA2 MALERARBEITEN 2<br>FU FUßBODENARBEITEN<br>ESBL ESTRICH-/BODENBELAG<br>FL FLESENARBEITEN<br>BT BITUMENTERRAZZO<br>FA FASSADENARBEITEN<br>TB TROCKENBAUARBEITEN<br>ST1 STAHLBAU 1<br>ST2 STAHLBAU 2<br>DA DACHARBEITEN<br>SC SCHLOSSER<br>TI1 INNENTÜREN 1<br>TI2 INNENTÜREN 2<br>SH SCHWEISARBEITEN<br>BC BESCHLEIBUNG | Planverfasser<br>Nickl Architekten Deutschland GmbH<br>Lindberghstraße 19<br>80939 München<br>Tel.: 089 / 360 514 0<br>Fax: 089 / 360 514 99<br>E-Mail: NP_DE_MuensterMedForCeBBIM@nickl-architekten.de | Bauherr<br>Universitätsklinikum Münster<br>Albert-Schweitzer-Campus 1, Gebäude D5<br>48149 Münster<br>Tel.: 0251 / 83 46 269<br>Fax: 0251 / 83 45 380<br>E-Mail: medforcebbim@ukmuenster.de |
| Erstellungsdatum:<br>10/01/25          | Ersteller:<br>MS         | Planart:<br>Ausführungsplanung       | Planinhalt/<br>Planbezeichnung<br>Lamellendecke Cafeteria | Geschoss/ Anlage: 100  | Nickl & Partner   | UKM IM<br>Infrastruktur Management  |   |
| Plotdatum:<br>13.01.2025 10:33:41      | Blattgröße:<br>420 x 297 | Fachbereich:<br>Architektur          | 763-5-AA-DET-DE-XXX-25-V00 LD Decke 15                    | Bauteil/ Trakt: B<br>Maßstab: 1:25, 1:5  |   |   |   |