



Index	VERKNÜPFUNGEN	STAND	GEZ. VON

Index	ÄNDERUNGEN / ERGÄNZUNGEN	STAND	GEZ. VON

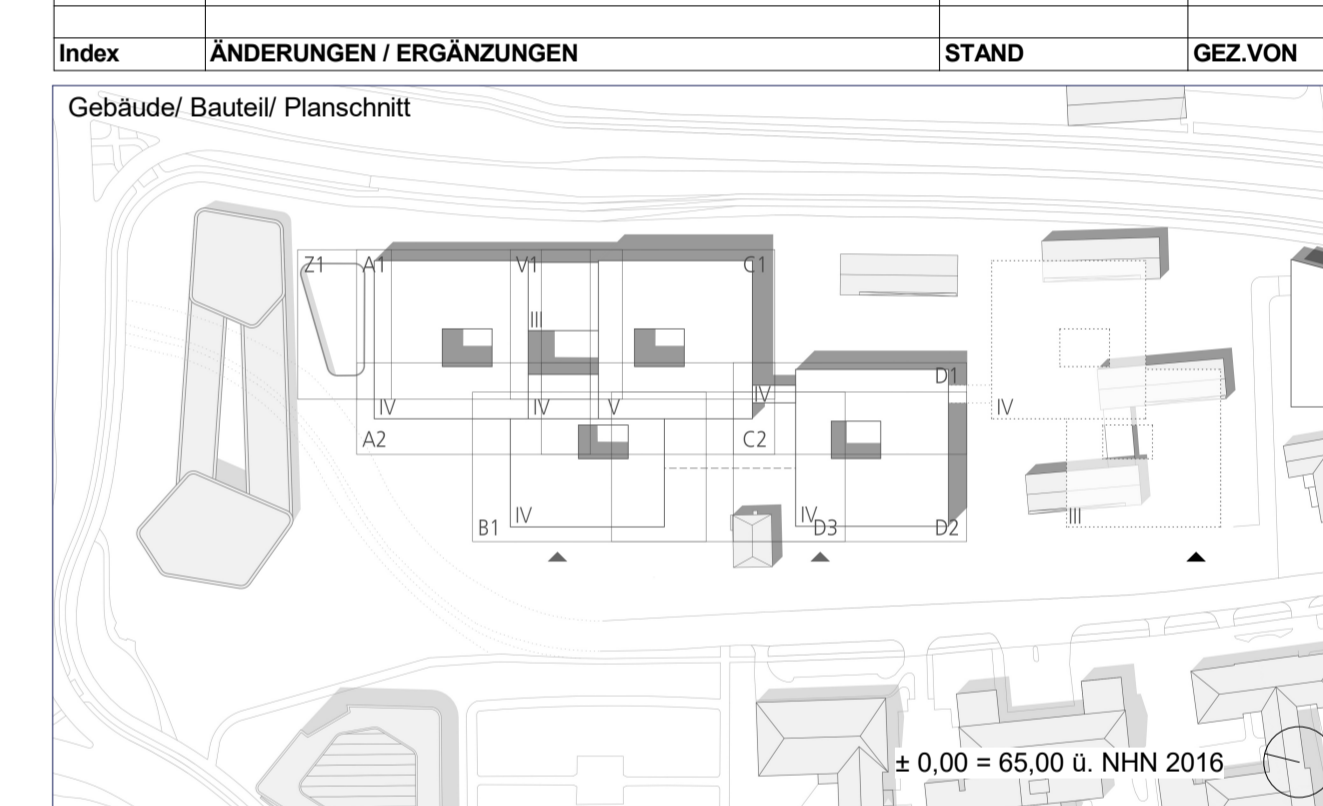

**Bauherr**  
  
 Albert-Schweizer-Campus 1, Gebäude D5  
 D - 48149 Münster  
 E-Mail: info@ukmuenster.de  
 Internet: www.klinikum.uni-muenster.de

**Projektmanagement**  
  
 Albert-Schweizer-Campus 1, Gebäude D5  
 D - 48149 Münster  
 Tel.: 0251 / 462 69  
 Fax: 0251 / 453 80  
 E-Mail: medforcebim@ukmuenster.de  
 Internet: www.ukm-im.de

**Planverfasser**  
  
 Nickl Architekten Deutschland GmbH  
 Lindberghstraße 19  
 80939 München  
 Tel.: 089 / 360 514 0 Fax: 089 / 360 514 99  
 E-Mail: NP\_DE\_MuensterMedForCeBBIM@nickl-architekten.de

**Bauwerk:**  
 2750 - A, B, C  
 2770 - D  
 Neubau  
 Medizinisches Forschungszentrum (MedForCe), 48149 Münster  
 Body & Brain Institute Münster (BBIM), 48149 Münster

<b>Planinhalt / Darstellung</b>	Geschoss / Anlage: 100
<b>Schnitte Foyer MFC</b>	Bauwerk/Trakt: A, B, C, D
	Maßstab: 1 : 25
	Projekt-Nr.: U-0000 763, U-0000 736

<b>Planbezeichnung</b>	Planart: Ausführungsplanung
763-5-AA-MUR-PL-100-27-V00 Schnitte Foyer	Planinhalt:
	Fachbereich: Architektur

Erstelldatum: 08.08.23	Ersteller: MS	Plattdatum: 28.05.2024 12:05:24	Blattgröße:	Änderungsdatum:	Index:
------------------------	---------------	---------------------------------	-------------	-----------------	--------