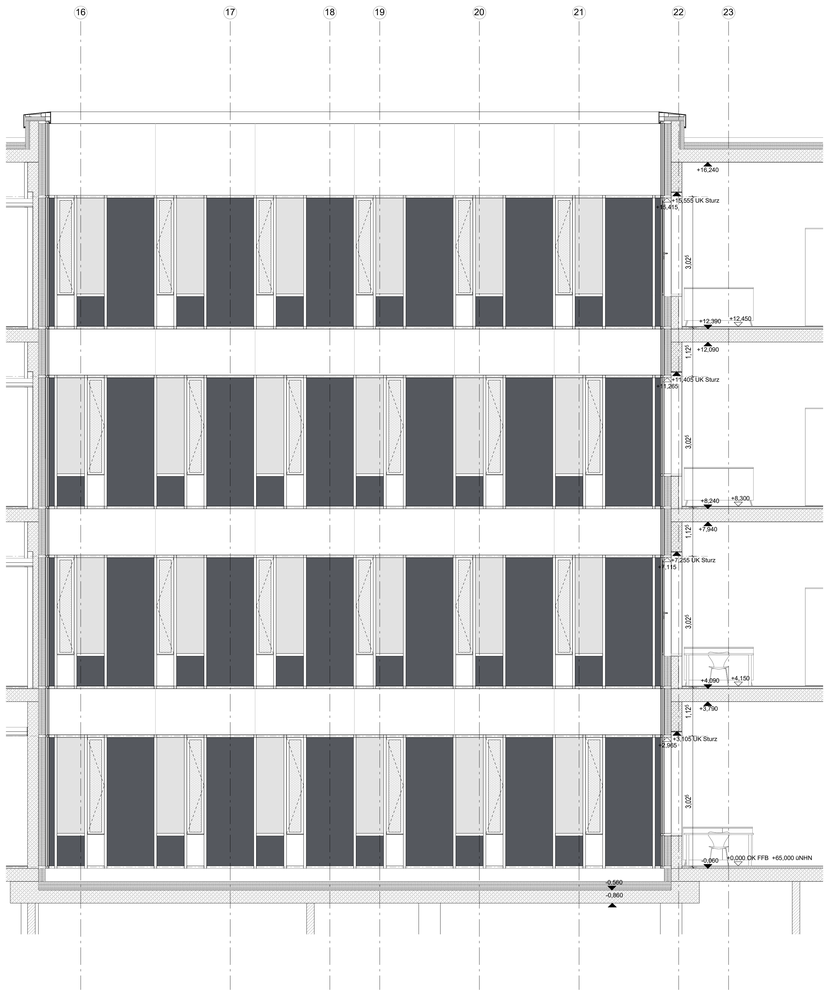

Innenhof BTB_Bürofassade

Innenhof BTB_Bürofassade

ACHSRASTER BASIERT AUF DEM URSPRÜNGLICHEN STAND VON 1,15m.

DAS ACHSRASTER IST ENTSPRECHEND DER FESTLEGUNG (ROHBAUTOLERANZEN) AUF 1,13m bzw. AUF 1,17m ANZUPASSEN, SIEHE HIERZU AUCH DIE PRÜFANMERKUNGEN VOM 02.09.2021.

LEGENDE

OK FFB	OBERKANTE FERTIGFUSSBODEN	OK	OBERKANTE	B	BRÜSTUNG
OK RFB	OBERKANTE ROHFUSSBODEN	UK	UNTERKANTE	S	STURZ
UK AHD	UNTERKANTE ABHANGDECKE	VK	VORDERKANTE	DA	DACH
UK RD	UNTERKANTE ROHDECKE	FFB	FERTIGFUSSBODEN	SCH	SCHWELLE
VK BP	VORDERKANTE BODENPLATTE	RFB	ROHFUSSBODEN	G	GELÄNDER
VK DP	VORDERKANTE DECKENPLATTE	FD	FERTIGDECKE	RS	RAMMSCHUTZ
	BODENSPRUNG	RD	ROHDECKE	AHD	ABGEHANGTE DECKE
	DECKENSPRUNG	DSP	DECKENSPRUNG	MKD	METALLKASSETTENDECKE
	BESTAND (NICHT TEIL DER PLANUNG)	BSP	BODENSPRUNG	DS	DECKENSEGEL
	STAHLBETON STB	GHP	GEFÄLLEHOCHPUNKT	BE	BODENEINLAUF
	STAHLBETON STB (WU)	GTP	GEFÄLLETIEFPUNKT	HL	HANDLAUF
	BETONFERTIGTEIL	BP	BODENPLATTE	MF	MAUERWERKSFUGE
	MAGERBETON	DP	DECKENPLATTE	DF	DEHNUNGSFUGE
	MAUERWERK KS	FO	FERTIGE OBERFLÄCHE	l/ h/b	LICHTE HÖHE / BREITE
	GITTERROST STAHL	**BRANDSCHUTZ**			
	TROCKENBAU		BRANDWAND GEM DIN 4102/ EI-M90 GEM DIN EN 13501		
	GLASWAND	**KOORDINATION**			
	WÄRMEDÄMMUNG		LEISTUNGSGRENZE PLANUNG (NEUBAU/BESTAND)		
	GLEITENDER DECKENANSCHLUSS		ÄNDERUNG IN INDEX		
SIB	SICHTBETON / KLASSE	TB 1000.D	DETAIL VERWEIS		
GK15_FW_47dB	WANDSTEMPEL		OBERFLÄCHE BÜNDIG		
	WANDVERSTÄRKUNG	**GEWERKEAUFTEILUNG**		**DETAIL VERWEIS ABKÜRZUNGEN**	
DURCHBRÜCHE / SCHLITZE		A	ARCHITEKT	RB	ROHBAU
	WS WH WANDSCHLITZ	E	ELEKTRO	DD	DACHDECKER
	WD WH WANDDURCHBRUCH	G	MEDGAS	FA	FASSADE
	WD D WD RUND / KERNBOHRUNG	H	HEIZUNG	MB	METALLBAU
	DD LB DECKENDURCHBRUCH	K	KÄLTE	ST	STAHLBAU
	BD LB BODENDURCHBRUCH	L	LÜFTUNG	TB	TROCKENBAU
	DS UBH DECKENSCHLITZ	M	MSR	ES	ESTRICHARBEITEN
	BS UBH BODENSCHLITZ	R	ROHRPOST	MA	MALER
	KBZ BH KERNBOHRZONE	S	SANITÄR	BL	BODENLEGER
	KB D KERNBOHRUNG			SB	STAHLBLECHTÜREN
DURCHBRUCH / SCHLITZSTEMPEL				SG	STAHLGLASTÜREN
WD 25/60 OK+ 4,96	KB Ø 18 MA+ 3,20			BE	BESCHILDERUNG

TÜRSTEMPEL

1- Gewerk
2- Türnummer
3- Türkennzahl
4- Brandschutzanforderung
5- Türblattmaterial
6- Zargentyp
7- Oberflächen
8- Schallschutz
9- zusätzliche Anforderungen

RAUMSTEMPEL

RAUMNUMMER
RAUMBEZEICHNUNG
FLÄCHE
Bodenbelag
Deckenbekleidung

ALLE MAßE SIND VOR ORT ZU PRÜFEN!

ALLE HÖHENANGABEN, TÜRHÖHEN, HÖHENKOTEN, BRÜSTUNGSHÖHEN BEZIEHEN SICH AUF OK FFB bzw. +- 0,00.
ALLE MASSE DER TÜROFFNUNGEN (BREITEN, OK) IN STAHLBETON- UND MAUERWERKSWÄNDEN SIND ROHBAUÖFFNUNGEN UND BEZIEHEN SICH AUF OK FFB.
ALLE TÜROFFNUNGEN (BREITEN, HÖHEN) IN TROCKENBAUWÄNDEN SIND AUSBAUÖFFNUNGEN.
ALLE ANGABEN ZU WANDDURCHBRÜCHEN IM ROHBAU BEZIEHEN SICH AUF +-0,00.
BRANDSCHUTZANGABEN GELTEN NUR IN VERBINDUNG MIT DEM BRANDSCHUTZGUTACHTEN!
BEI WIDERSPRÜCHEN GELTEN DIE ANGABEN DES BRANDSCHUTZGUTACHTENS!
BEI WIDERSPRÜCHEN ZU ANDEREN AUSFÜHRUNGSPLÄNEN (SCHAL- / BEWEHRUNGSPLÄNEN, SCHNITTEN, DETAILS) IST DIES ANZUZEIGEN.

Index	VERKNÜPFUNGEN	STAND	GEZ. VON
4	Innenhoffassade_RevIÖffnung RW, Zapfstelle, Medienanschlüsse	30.03.2023	MB
3	Diverse Anpassungen Fassade	28.04.2022	LM
2	Anpassung Plancodierung	12.04.2022	IH
1	Freigabe zur Arbeitsvorbereitung, Anpassungen Brüstungen EG BT A, BT C	21.02.2022	LM
0	Planerstellung, Anpassung Elementtypen	01.09.2021	NP
Index	**ÄNDERUNGEN / ERGÄNZUNGEN**	**STAND**	**GEZ.VON**

Gebäude/ Bauteil/ Planschnitt

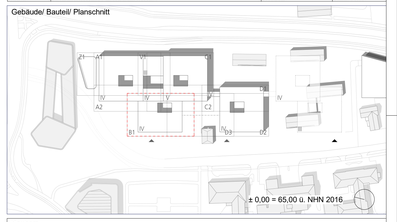

Bauherr

UKM
Universitätsklinikum Münster

Albert-Schweizer-Campus 1, Gebäude D5
D - 48149 Münster
E-Mail: info@ukmuenster.de
Internet: www.klinikum.uni-muenster.de

Projektmanagement

UKM IM
Infrastruktur Management

Albert-Schweizer-Campus 1, Gebäude D5
D - 48149 Münster
Tel.: 0251 / 462 69
Fax: 0251 / 453 80
E-Mail: medforcebbim@ukmuenster.de
Internet: www.ukm-im.de

Planverfasser

Nickl & Partner

Nickl Architekten Deutschland GmbH
Lindberghstraße 19
80939 München

Tel.: 089 / 360 514 0 Fax: 089 / 360 514 99
E-Mail: NP_DE_MuensterMedForCeBBIM@nickl-architekten.de

Bauwerk:

2750 - A, B, C
2770 - D
Bauwerks-Nummer

Neubau
Medizinisches Forschungscentrum (MedForCe), 48149 Münster
Body & Brain Institute Münster (BBIM), 48149 Münster
Bauwerksbezeichnung

Planinhalt / Darstellung

Geschoss / Anlage:
Bauteil/Trakt: A, B, C, D
Maßstab: 1 : 50
Projekt-Nr.: U-0000 763, U-0000 736

Planbezeichnung

763-5-AA-UEB-FA-XXX-04-F04 BTB-2 Innenhof Büro

Planart: Ausführungsplanung
Planinhalt:
Fachbereich: Architektur

Erstellungsdatum:	Ersteller:	Plotdatum:	Blattgrösse:	Änderungsdatum	Index
29.08.2021	Verfasser	30.03.2023 18:49:10		30.03.2023	4