



Schnitt Innenhof AA; MedForCe Bauteil A M150

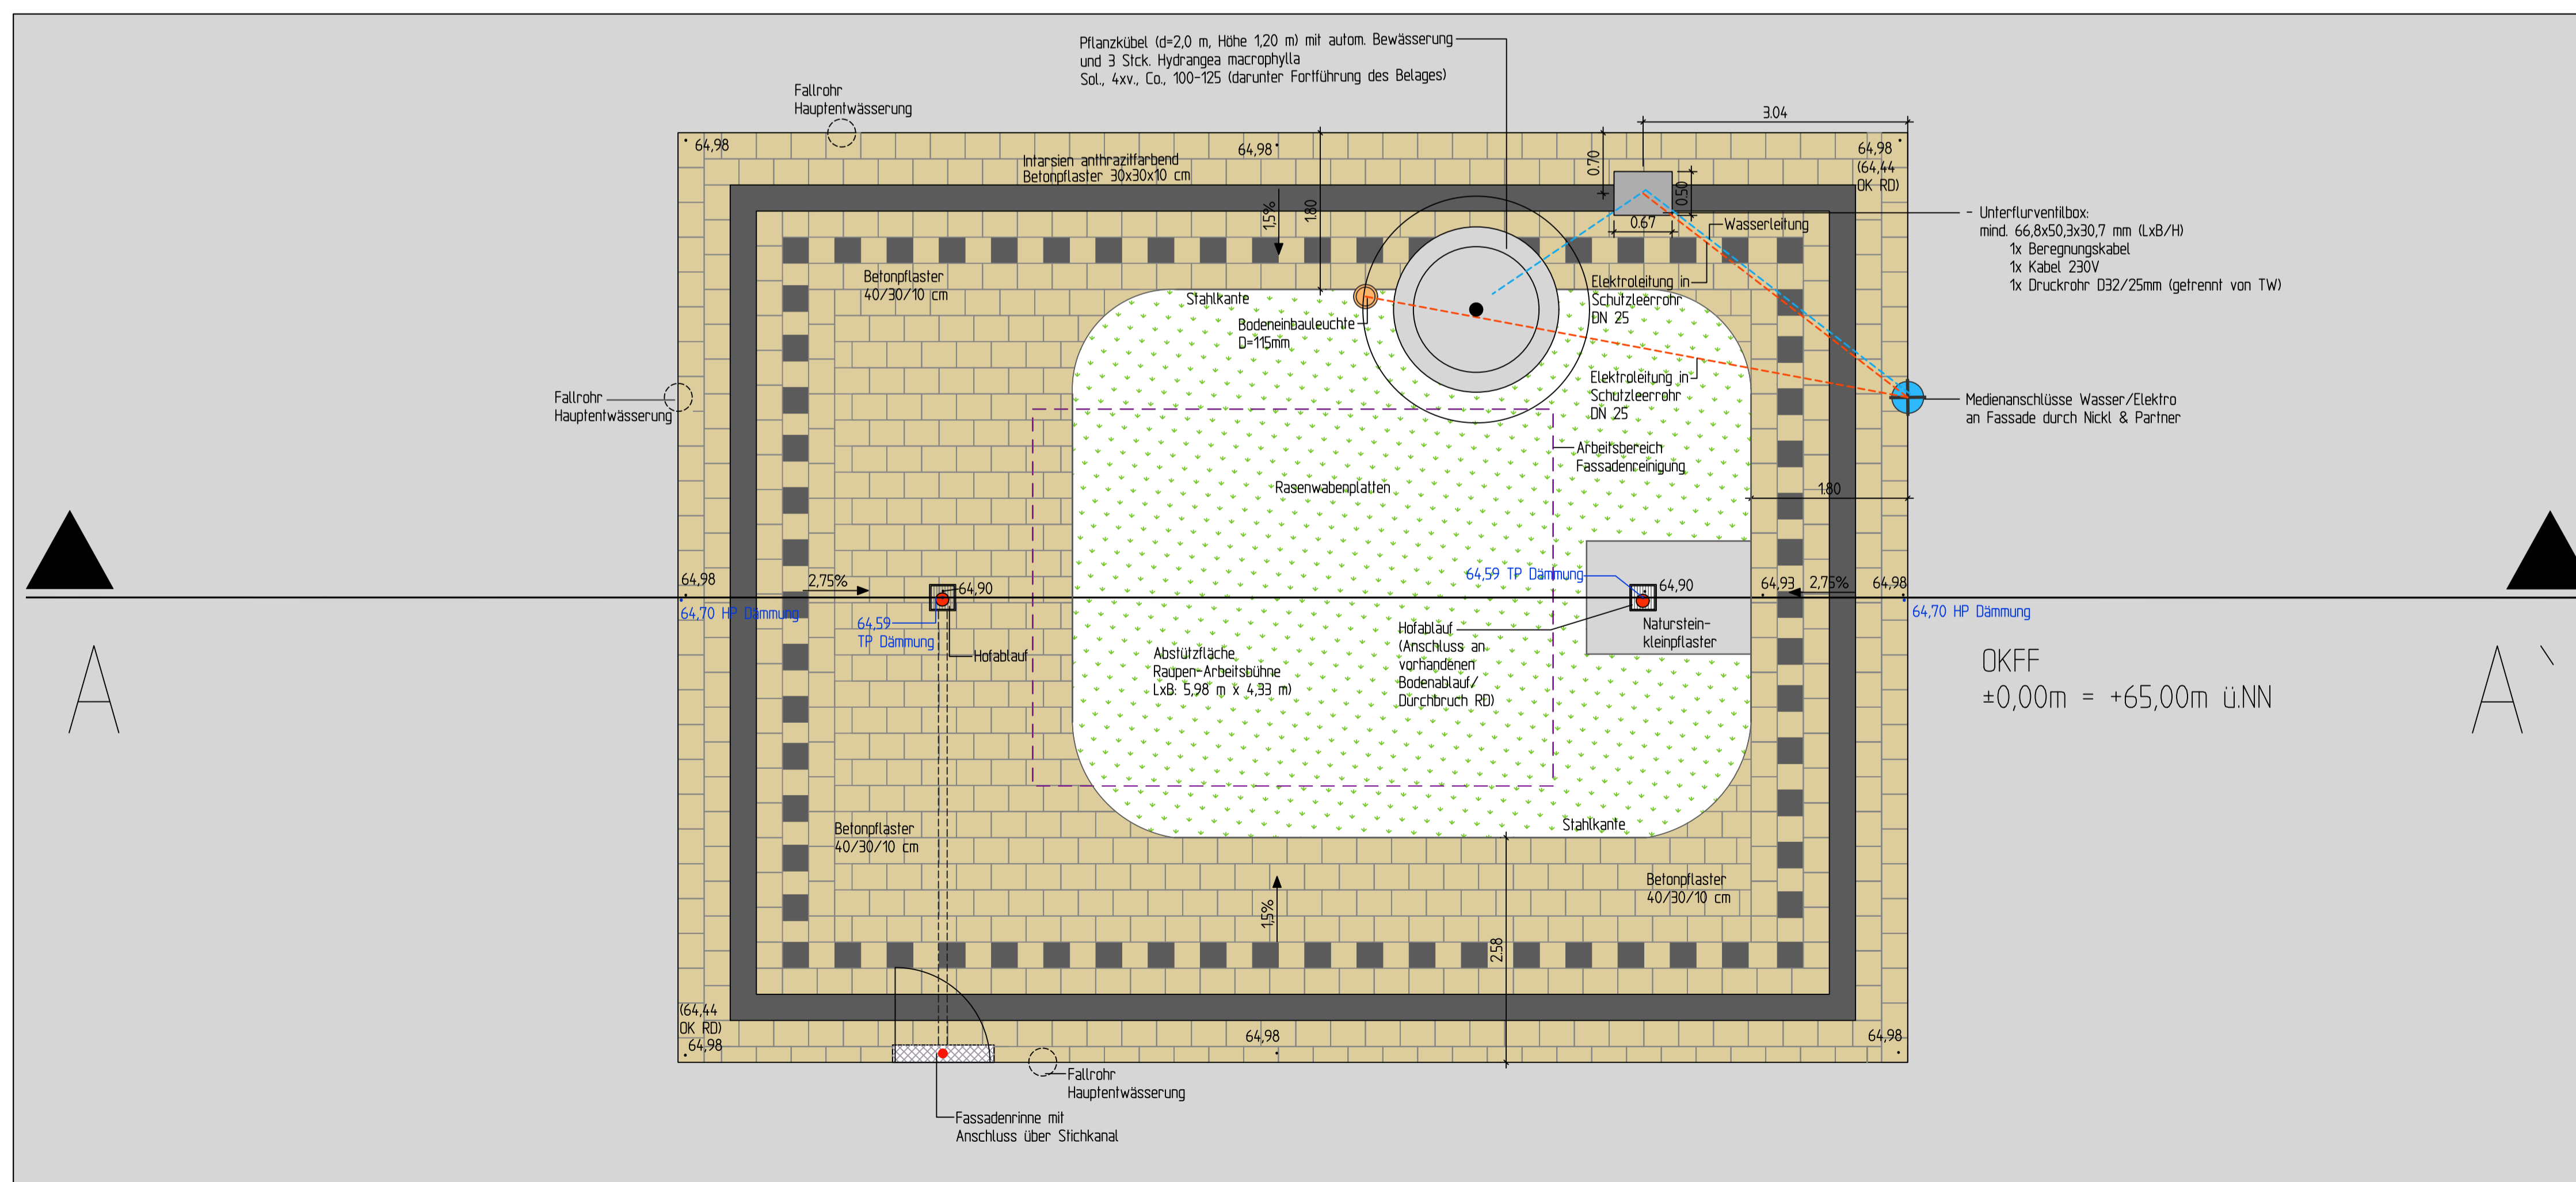

Detailausschnitt Innenhof; MedForCe Bauteil A M150

Index	VERKNÜPFUNGEN	STAND	GEZ. VON
5	Anpassung Platten, Ergänzung Wasser- / Elektroleitungen, Pflanzn.	15.06.2023	JA
4	Anpassung Entwässerung	23.02.2023	JA
3	Anpassung Intarsien	14.12.2022	JA
2	Anpassungen Pflanzkübel	24.11.2022	JA
1	Anpassungen Pflaster	17.11.2022	JA
0	Ergänzungen Höhenangaben	11.07.2022	JA
Index	ÄNDERUNGEN / ERGÄNZUNGEN	STAND	GEZ. VON

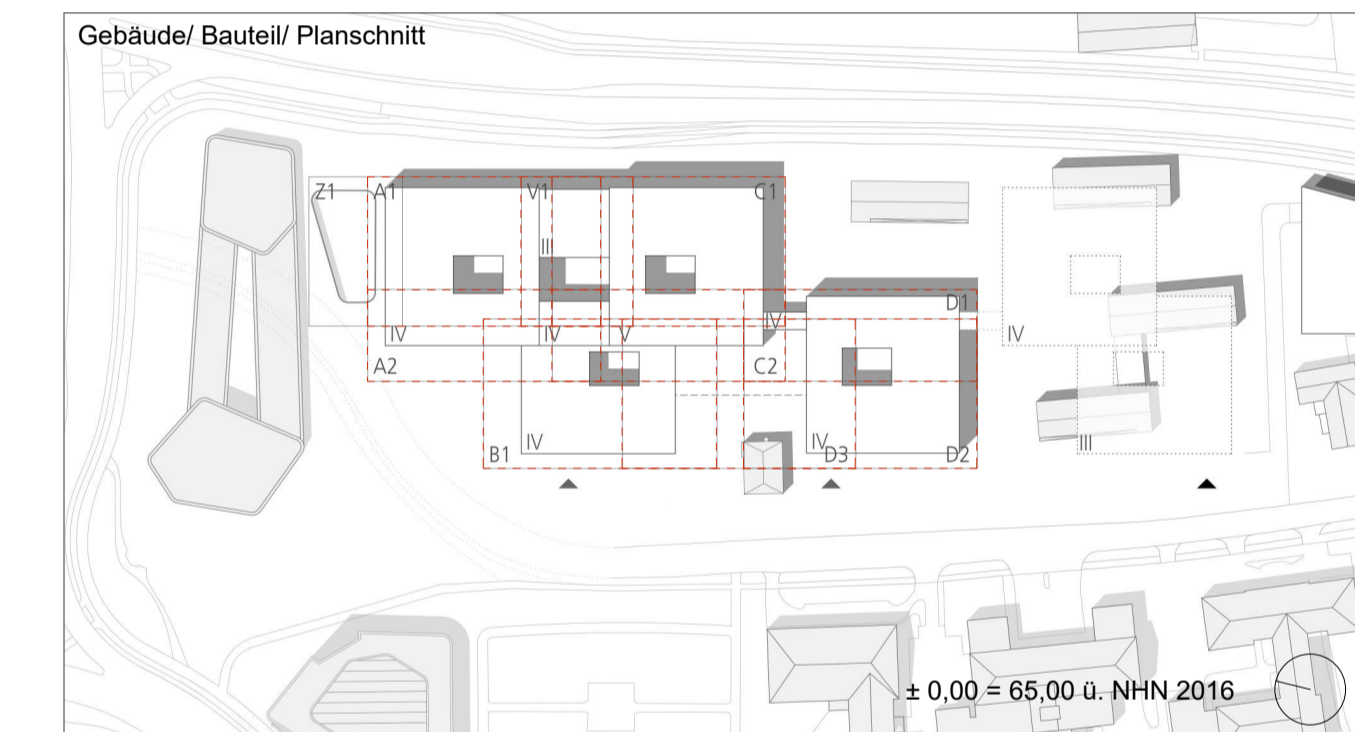

**Bauherr**  
**UKM**  
 Universitätsklinikum  
 Münster

Albert-Schweizer-Campus 1, Gebäude D5  
 D - 48149 Münster  
 E-Mail: [info@ukmuenster.de](mailto:info@ukmuenster.de)  
 Internet: [www.klinikum.uni-muenster.de](http://www.klinikum.uni-muenster.de)

**Projektmanagement**

**UKM IM**  
 Infrastruktur Management

Albert-Schweizer-Campus 1, Gebäude D5  
 D - 48149 Münster  
 Tel.: 0251 / 462 69  
 Fax: 0251 / 453 80  
 E-Mail: [medforbbim@ukmuenster.de](mailto:medforbbim@ukmuenster.de)  
 Internet: [www.ukm-im.de](http://www.ukm-im.de)

**Planverfasser**

**WES**  
 LandschaftsArchitektur

**WES GmbH LandschaftsArchitektur**  
 Jorresstraße 80  
 22303 Homburg  
 Fon +49.40.27841-0  
 Fax +49.40.2706668  
 hamburg@wes-la.de

[www.wes-la.de](http://www.wes-la.de)  
 Reichenberger Straße 124  
 10999 Berlin  
 Fon +49.30.5858444-0  
 Fax +49.30.6158953  
 berlin@wes-la.de

**Bauwerk:**

2750 - A, B, C  
 2770 - D

**Neubau**  
 Medizinisches Forschungszentrum (MedForCe), 48149 Münster  
 Body & Brain Institute Münster (BBIM), 48149 Münster

Bauwerks-Nummer Bauwerksbezeichnung

**Planinhalt / Darstellung**

Innenhof MedForCe, Bauteil A  
 LPH 5

Geschoss / Anlage: 100  
 Bauteil/Trakt: MX  
 Maßstab: 1/50  
 Projekt-Nr.: U-0000 763, U-0000 736

**Planbezeichnung**

763-5-LA-DET-PL-100-03-F04 Innenhof Bt A

Planart: Ausführungsplanung  
 Planinhalt: Detail Freianlagen  
 Fachbereich: Landschaftsarchitektur

Erstellungsdatum: 17.05.2022	Ersteller: JA	Plattdatum: 15.06.2023	Blattgröße: 841 x 594 mm	Änderungsdatum: 15.06.2023	Index: 5
------------------------------	---------------	------------------------	--------------------------	----------------------------	----------