




Regelaufbau Pflasterbelag 40x30x10cm, Bk 1,0  
M120

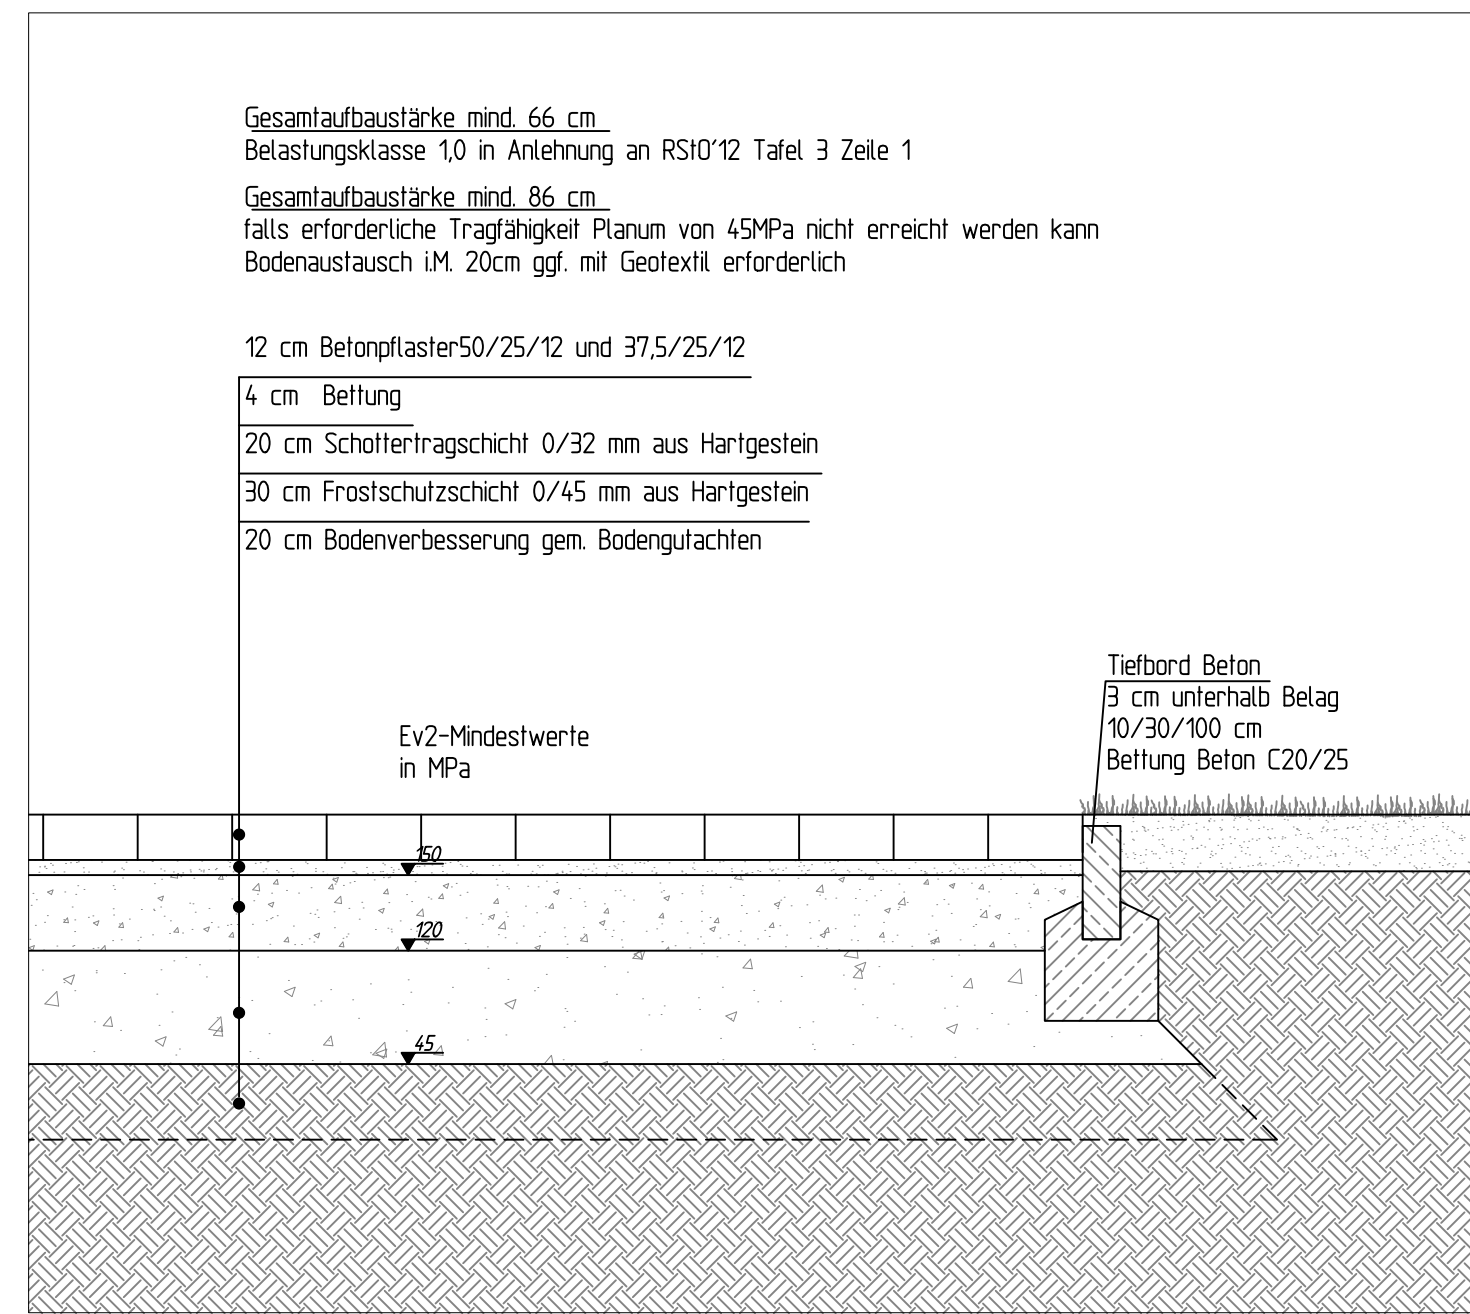


Regelaufbau Betonpflaster befahrbar 50/25/12cm und 37,5/25/12cm  
für Platzfläche vor Cafeteria  
M120

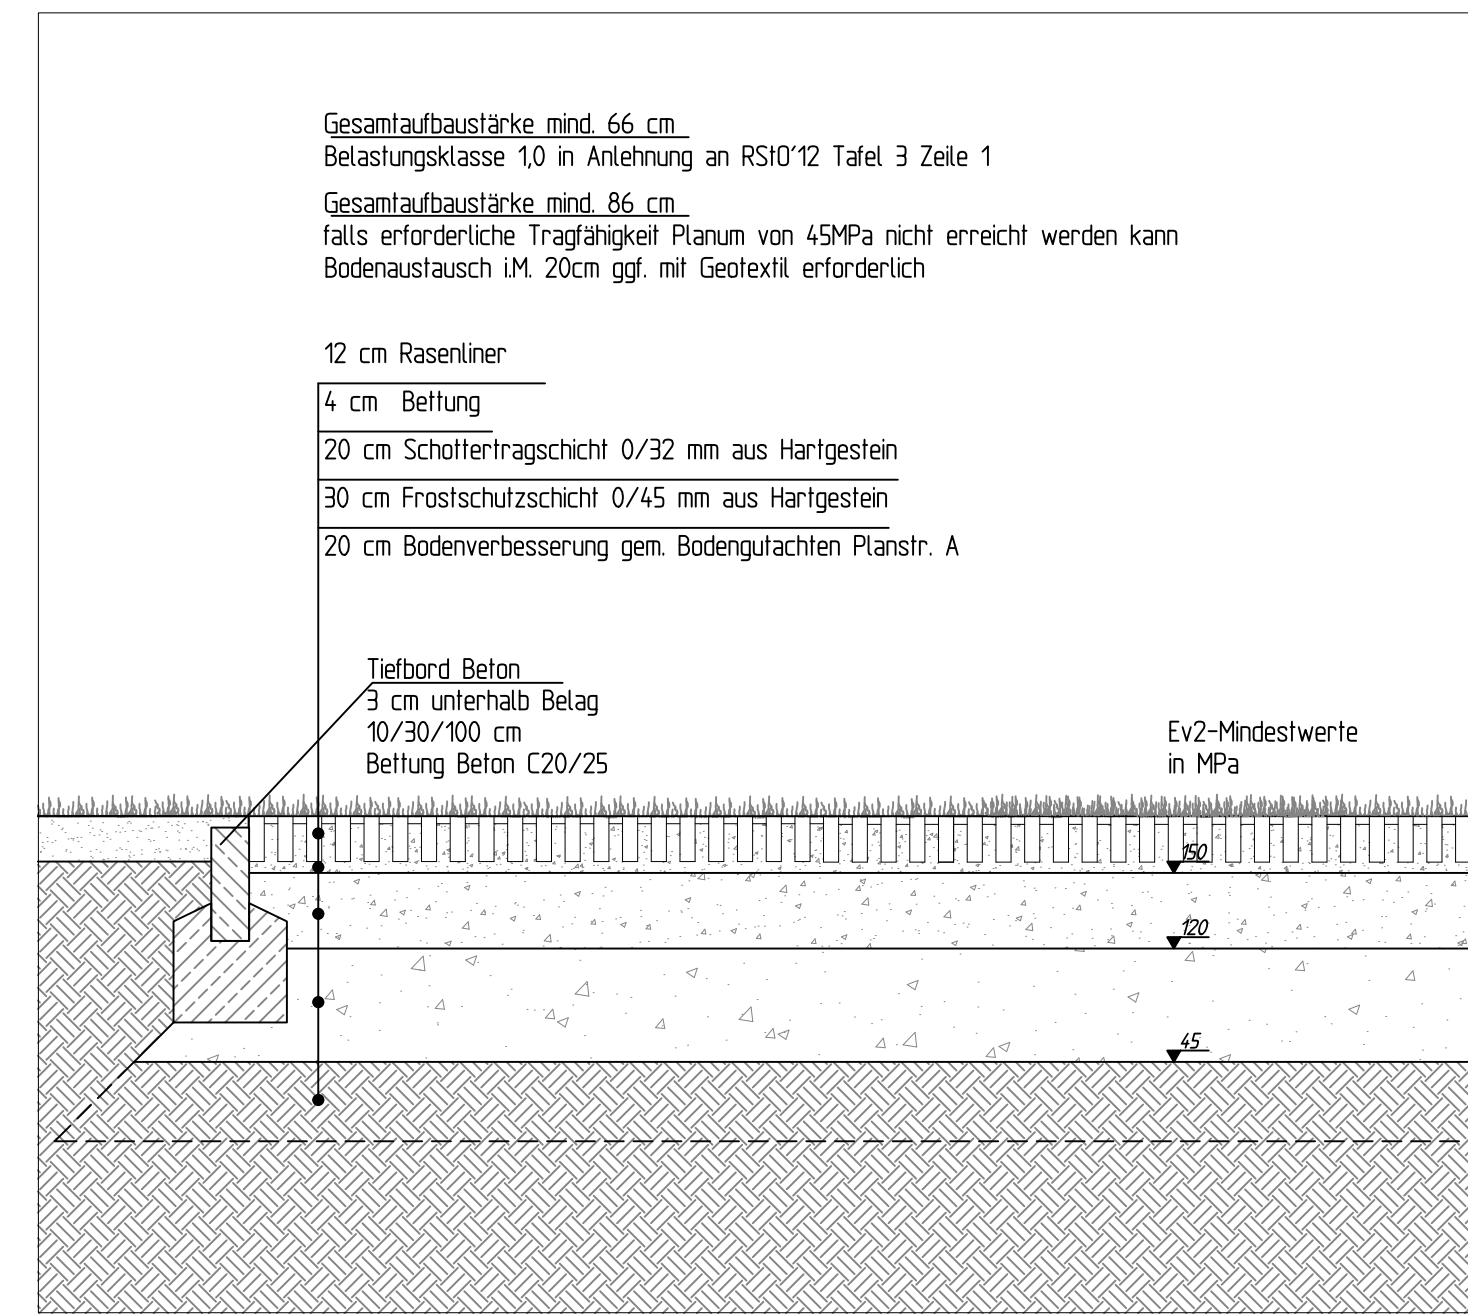


Regelaufbau Rasenliner (befahrbare Rasengittersteine)  
M120

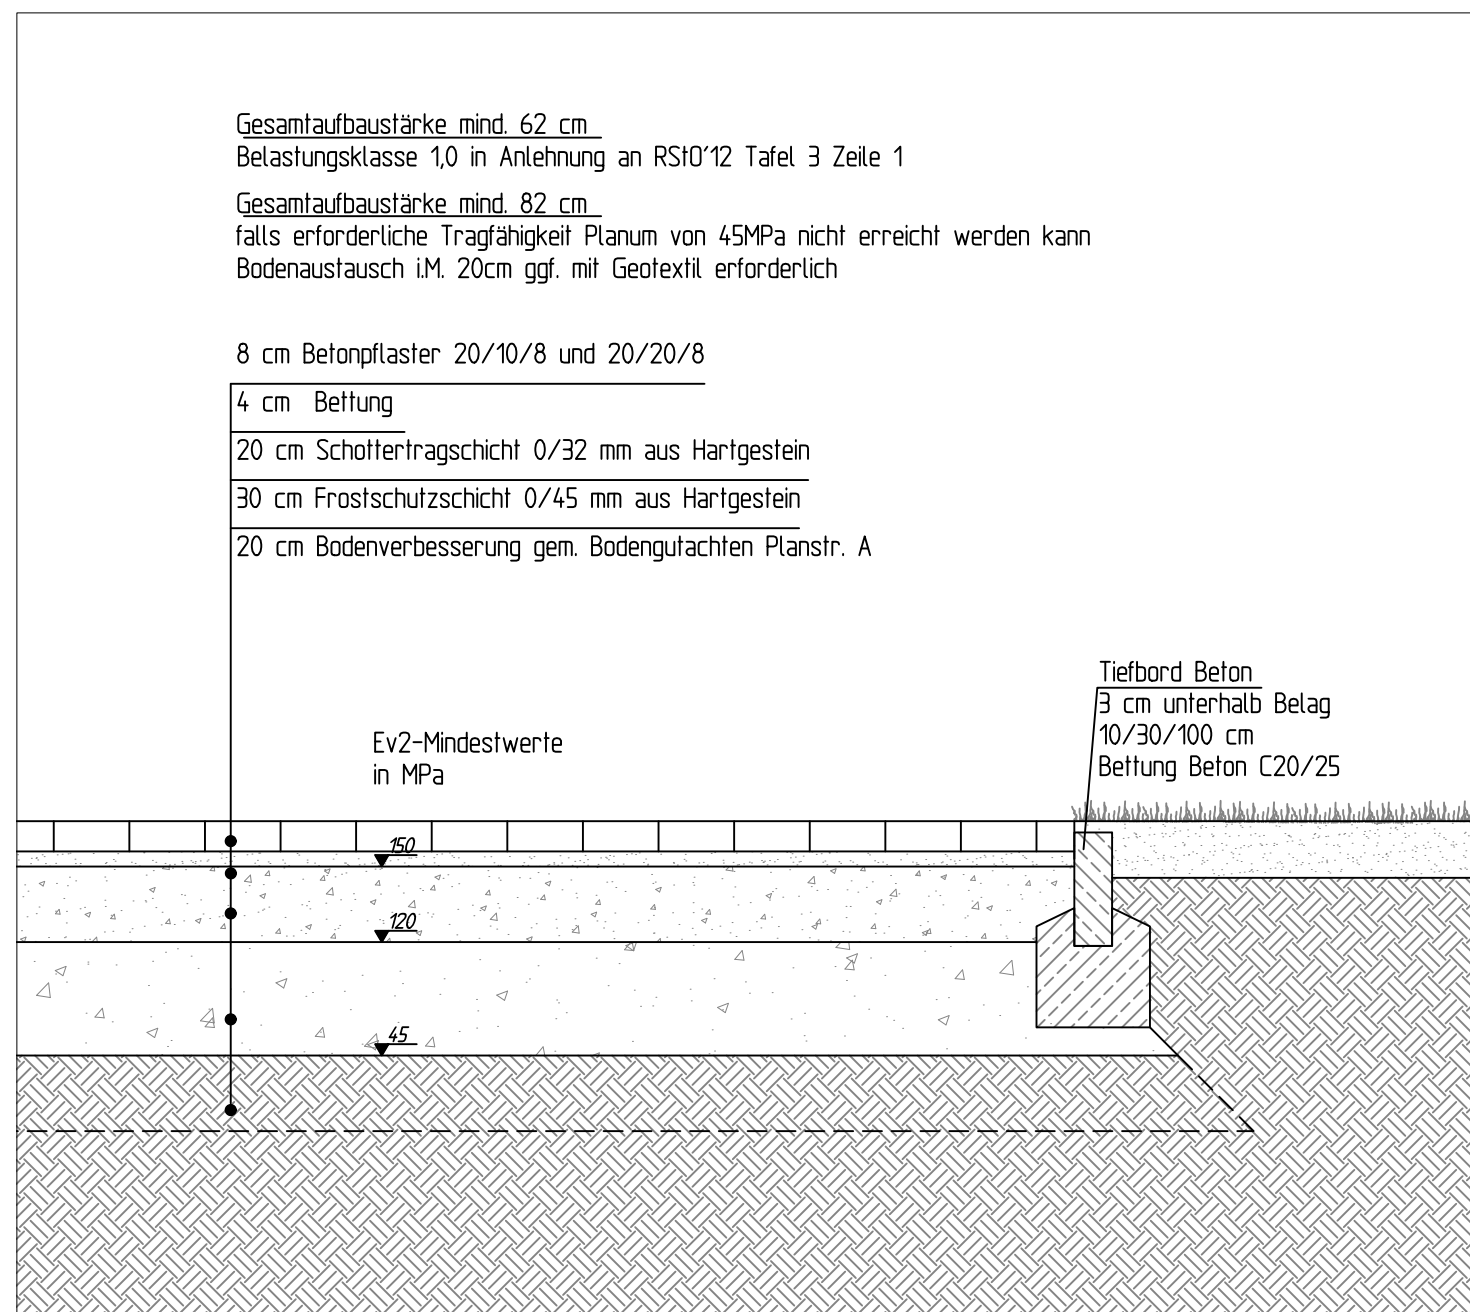

Regelaufbau Betonpflaster 20/10/8cm und 20/20/8cm (Gehweg)  
in städt. Bereichen entlang Domagkstr.  
M120

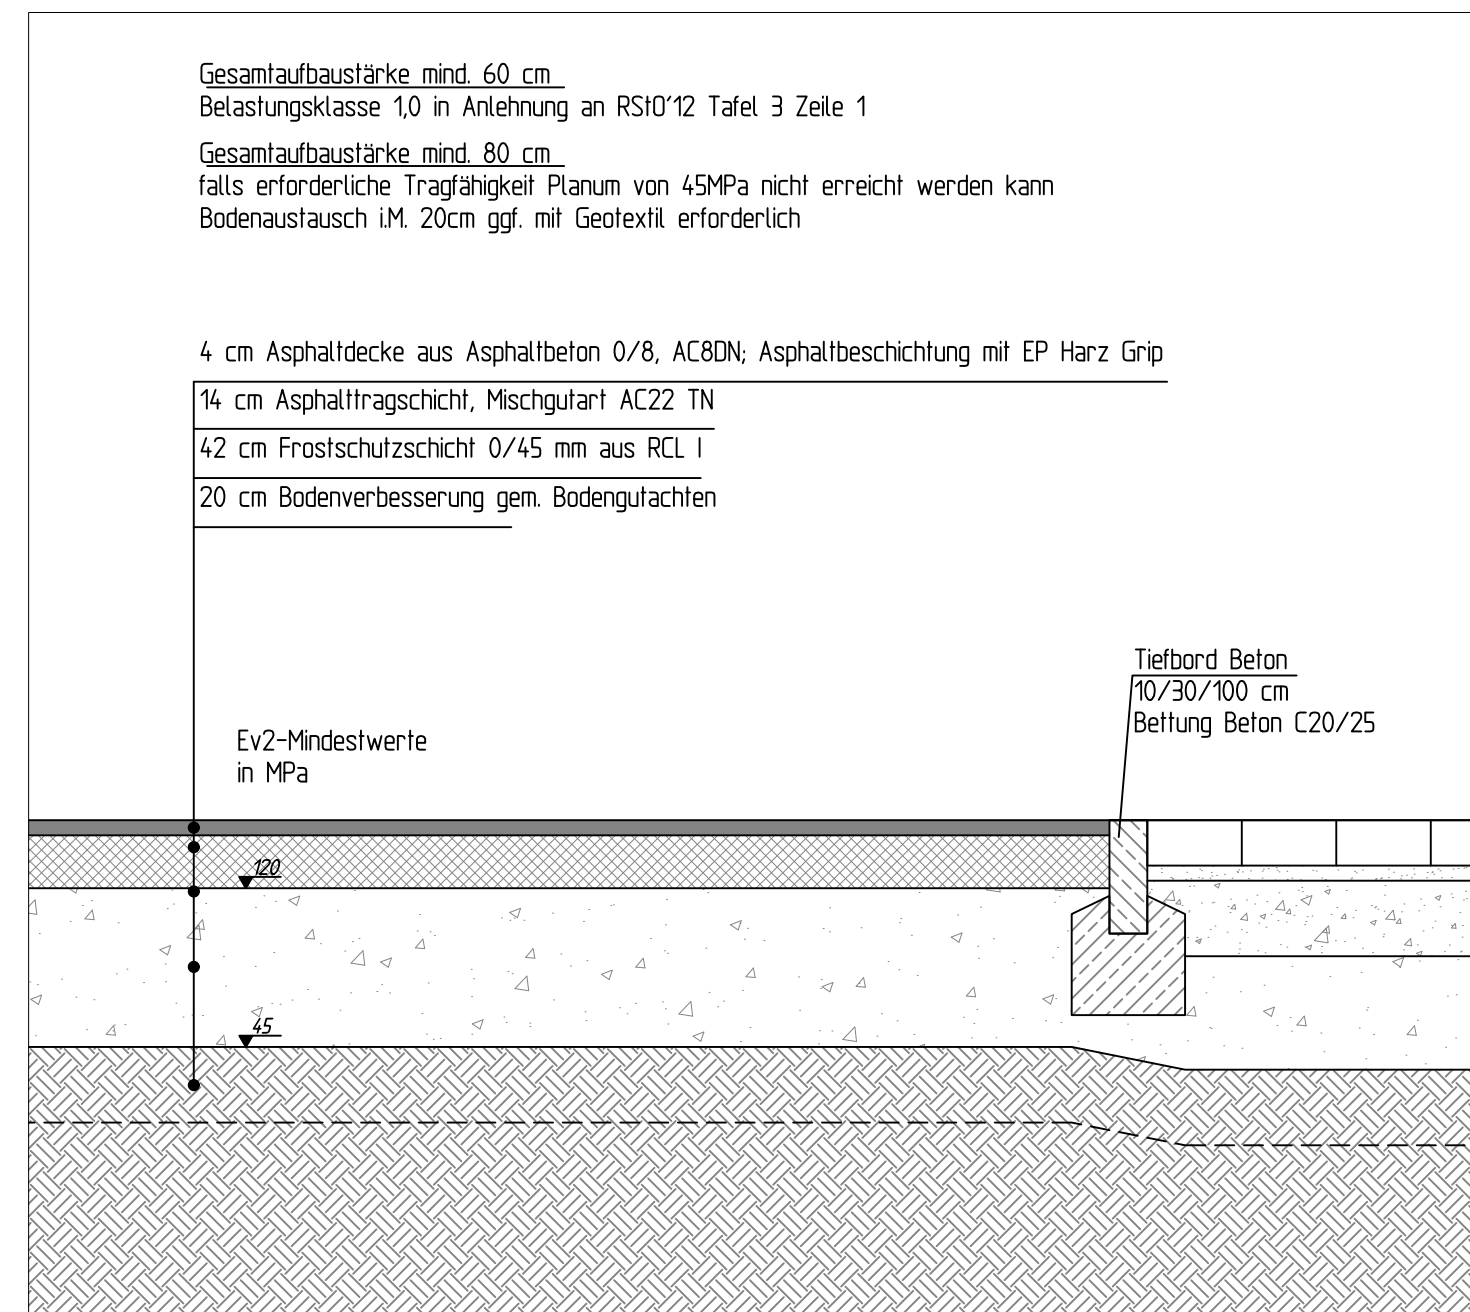


Regelaufbau beschichteter Asphalt befahrbar, nicht unterbaut  
M120

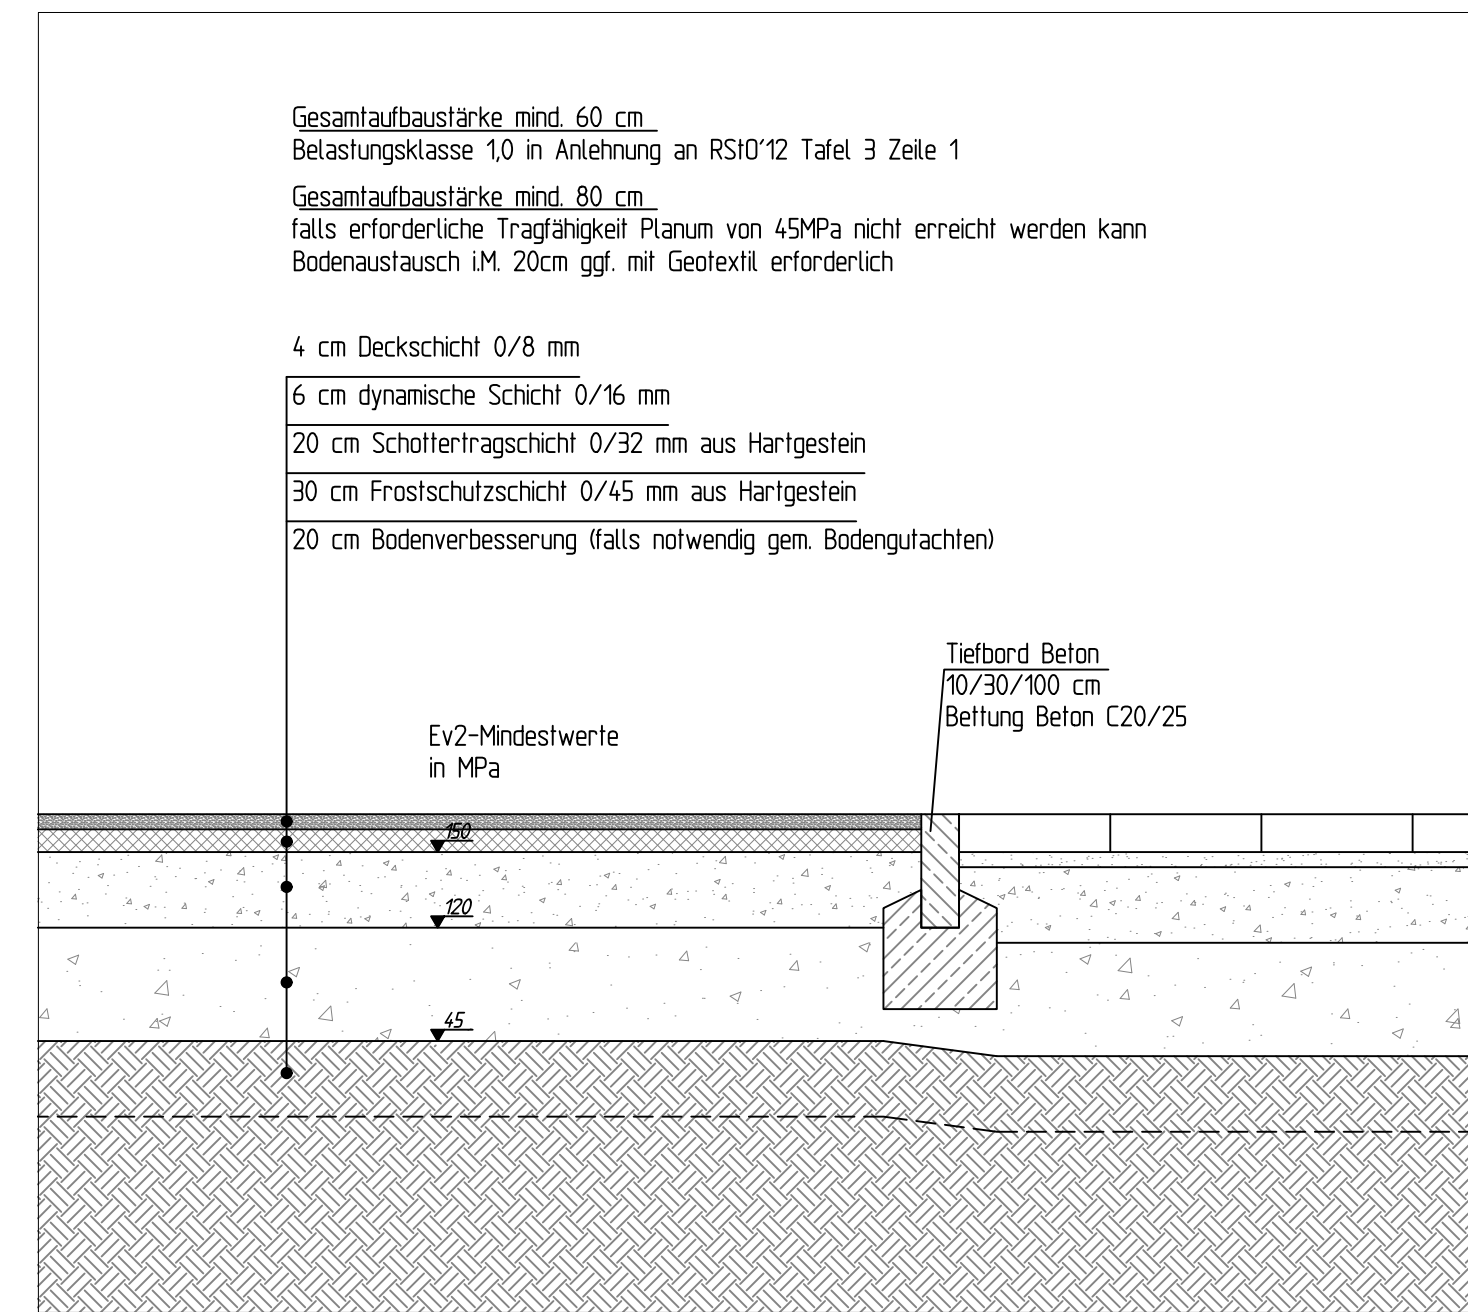

Regelaufbau Wassergebundene Wegedecke befahrbar  
M120

Index	VERKNÜPFUNGEN	STAND	GEZ. VON
3	Anpassungen Belag	15.06.2023	KO
2	Anpassungen Belag	14.12.2022	KO
1	Anpassungen Belag	17.11.2022	KO
0	Planerstellung	11.07.2022	KO
Index	ÄNDERUNGEN / ERGÄNZUNGEN	STAND	GEZ. VON

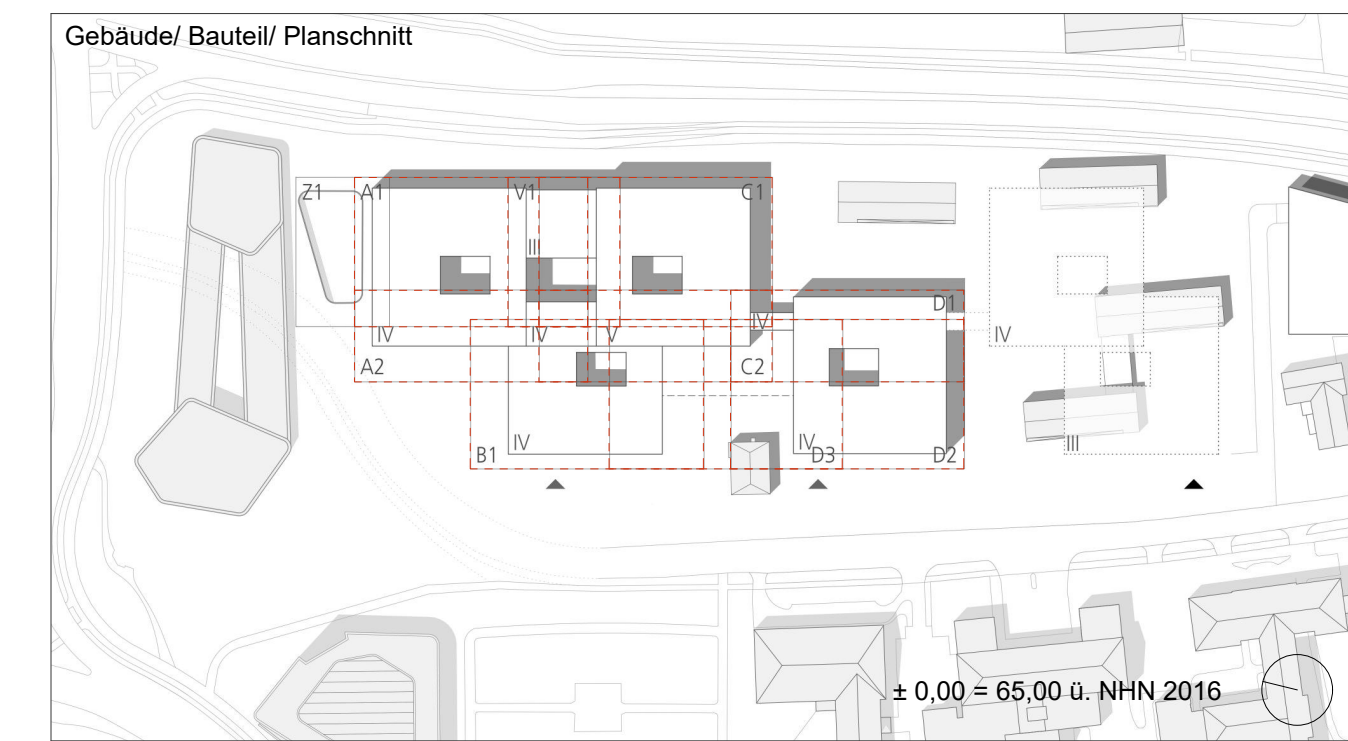

Bauherr

Albert-Schweizer-Campus 1, Gebäude D5  
D - 48149 Münster  
E-Mail: [info@ukmunster.de](mailto:info@ukmunster.de)  
Internet: [www.klinikum.uni-muenster.de](http://www.klinikum.uni-muenster.de)

Projektmanagement

Albert-Schweizer-Campus 1, Gebäude D5  
D - 48149 Münster  
Tel.: 0251 / 462 69  
Fax: 0251 / 453 80  
E-Mail: [medforbbim@ukmunster.de](mailto:medforbbim@ukmunster.de)  
Internet: [www.ukm-im.de](http://www.ukm-im.de)

Planverfasser

WES GmbH LandschaftsArchitektur  
Jorresstraße 80  
22303 Homburg  
Fon +49.30.27841-0  
Fax +49.30.2706668  
homburg@wes-la.de

www.wes-la.de  
Reichenberger Straße 124  
10999 Berlin  
Fon +49.30.5858444-0  
Fax +49.30.6158953  
berlin@wes-la.de

Bauwerk:

2750 - A, B, C  
2770 - D

Neubau  
Medizinisches Forschungszentrum (MedForCe), 48149 Münster  
Body & Brain Institute Münster (BBIM), 48149 Münster

Bauwerks-Nummer Bauwerksbezeichnung

Planinhalt / Darstellung	Geschoss / Anlage	100
Regelaufbauten	Bauteil/Trakt:	A, B, C, D
LPH 5	Maßstab:	1/20
	Projekt-Nr.:	U-0000 763, U-0000 736

Planbezeichnung	Planart:	Ausführungsplanung
763-5-LA-SCH-PL-xxx-XX-F03 Regelaufbauten	Planinhalt:	Lageplan Freianlagen
	Fachbereich:	Landschaftsarchitektur

Erstellungsdatum:	Ersteller:	Plattdatum:	Blattgröße:	Änderungsdatum:	Index:
24.11.2021	KO	15.06.2023	841 x 594 mm	15.06.2023	3