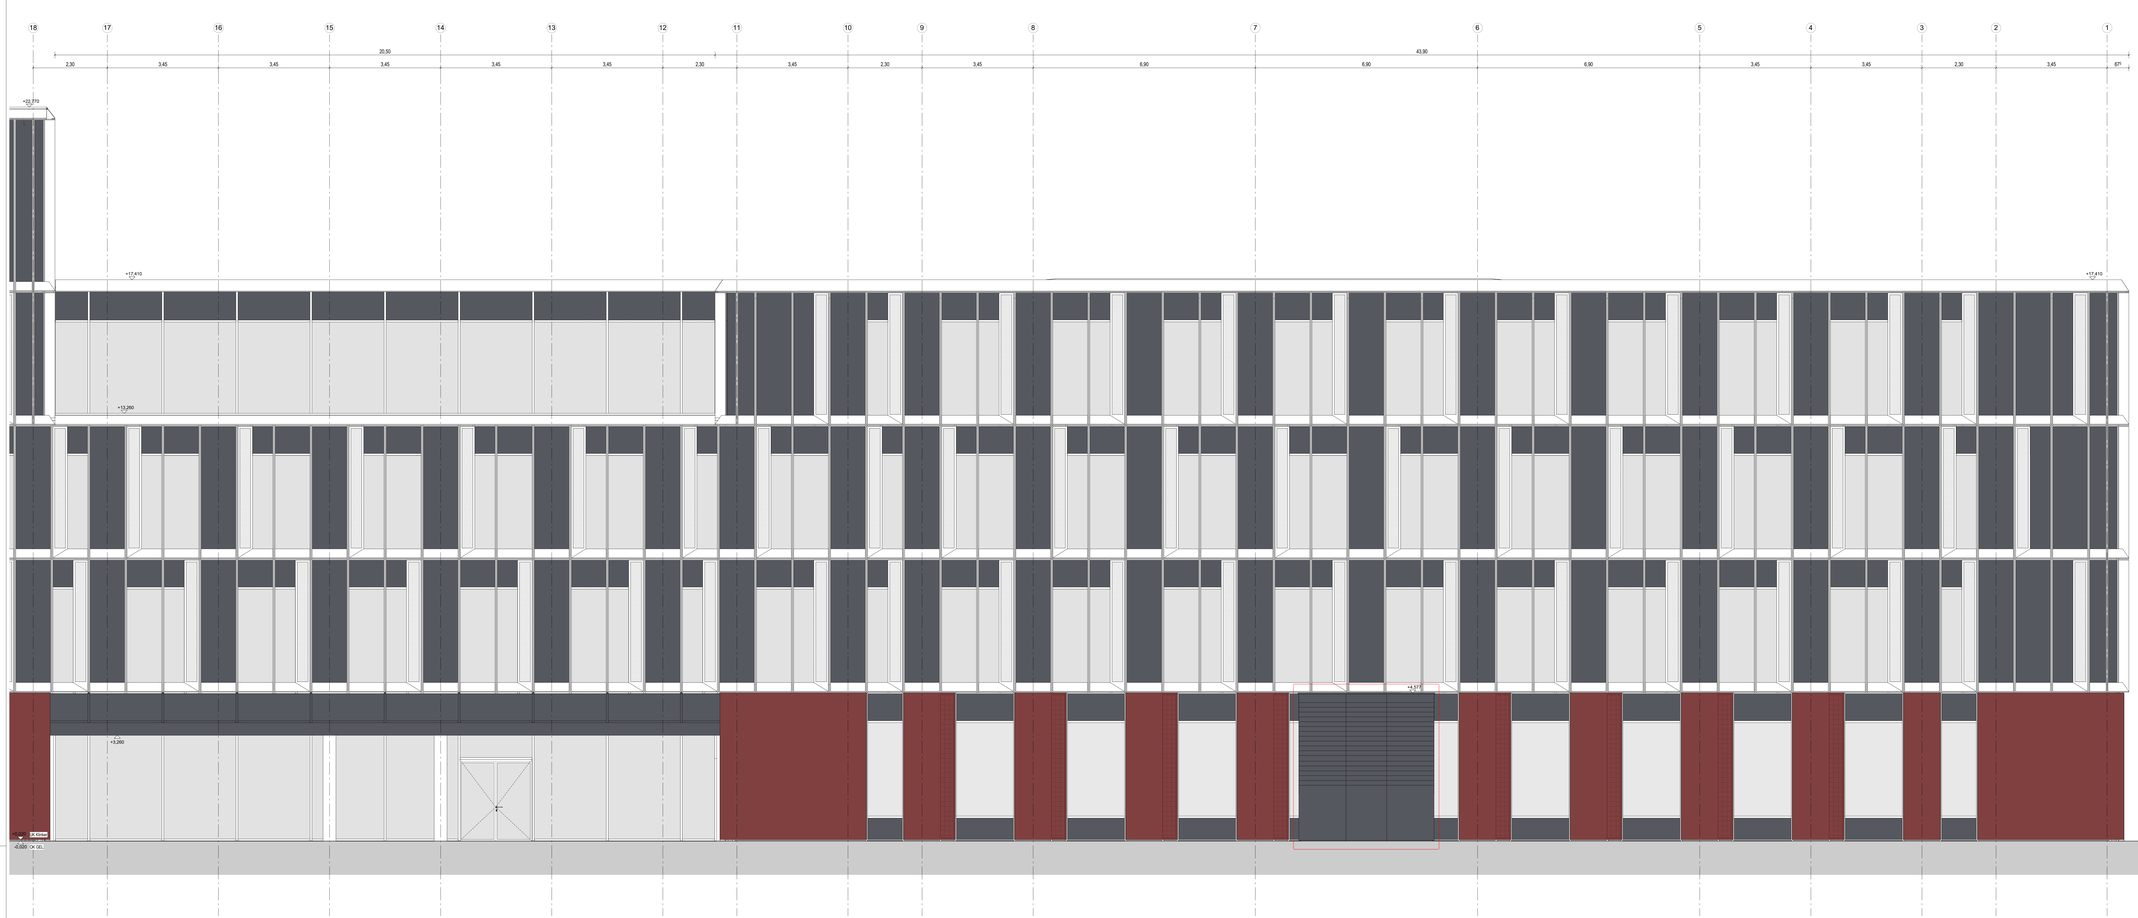

LEGENDE

OK FFB	OBERKANTE FERTIGFUSSBODEN	OK	OBERKANTE
UK RFB	OBERKANTE ROHFUSSBODEN	UK	UNTERKANTE
UK AKD	UNTERKANTE ABHANGDECKE	VK	VORDERKANTE
UK RD	UNTERKANTE ROHDECKE	FFB	FERTIGFUSSBODEN
UK BP	VORDERKANTE BODENPLATTE	RFB	ROHFUSSBODEN
VK DP	VORDERKANTE DECKENPLATTE	FD	FERTIGDECKE
	BODENSPRUNG	RD	ROHDECKE
	DECKENSPRUNG	DSP	DECKENSPRUNG
	BESTAND (NICHT TEIL DER PLANUNG)	BSP	BODENSPRUNG
	STAHLBETON STB	GHP	GEFÄLLEHOCHPUNKT
	STAHLBETON STB (RU)	GTP	GEFÄLLETIEFPUNKT
	BETONFERTIGTEIL	BP	BODENPLATTE
	MAGERBETON	DP	DECKENPLATTE
	MAUERWERK KS	FO	FERTIGE OBERFLÄCHE
	GITTERROST STAHL		
	TROCKENBAU		
	GLASWAND		
	WARMEDÄMMUNG		
	GLEITENDER DECKENANSCHLUSS		
SB	SICHTBETON / KLASSE		
ISO 13140	WANDSTEMPEL		
	WANDVERSTÄRKUNG		

DURCHBRÜCHE / SCHLITZE

WS	≤d	WANDSCHLITZ
WD	≥	WANDDURCHBRUCH
RD	≤	RED.RUND / KERNBOHRUNG
DD	≥	DECKENDURCHBRUCH
BD	≤	BODENDURCHBRUCH
DS	≥d=	DECKENSCHLITZ
BS	≤d=	BODENSCHLITZ
KBZ	≥=	KERNBOHRZONE
KB	≥	KERNBOHRUNG

DURCHBRUCH / SCHLITZSTEMPEL

ISO 2040 OK= +5,95	≤Ø Ø 15 UK= 3,20

TÜRSTEMPEL

1. Gipswand
2. Rauchsperre
3. Wandaufdopplung
4. Rauchschutzdichtsetzung
5. Türzargenfutterwand
6. Türzarge
7. Türblattanschlag
8. Türblattöffnung
9. sonstige/zu beschreibungen

RAUMSTEMPEL

RAUMNUMMER
BEZEICHNUNG
Fläche
Ausstattung
Sonderausstattung

GEWERKEAUFTEILUNG

A	ARCHITEKT	
E	ELEKTRO	
G	MEDGAS	
H	HEIZUNG	
K	KÄLTE	
L	LÜFTUNG	
M	MSR	
R	ROHRPOST	
S	SANITÄR	

DETAIL VERWEIS ABKÜRZUNGEN

RB	ROHBAU
DD	DACHDECKER
FA	FASSADE
MB	METALLBAU
ST	STAHLBAU
TB	TROCKENBAU
ES	ESTRICHARBEITEN
MA	MALER
BL	BODENLEGER
SB	STAHLBLECHTÜREN
SG	STAHLGLASTÜREN
BE	BESCHILDERUNG

ALLE MAßE SIND VOR ORT ZU PRÜFEN!

ALLE ANSCHLAGSEN, TÜRÖFFNEN, HÖHENKOTTEN, BEZUGSSCHÄCHEN BEZIEHEN SICH AUF OK FFB bzw. +- 0.00
ALLE MASSE DER TÜROFFNUNGEN (BREITEN, OK) IN STAHLBETON- UND MAUERWERKWÄNDEN SIND ROHBAUÖFFNUNGEN
ZZGL. MONTAGETOLERANZEN
ALLE TÜROFFNUNGEN (BREITEN, HÖHEN) IN TROCKENBAUWÄNDEN SIND AUSBAUÖFFNUNGEN.
ALLE ANGABEN ZU WANDDURCHBRÜCHEN IN ROHBAU BEZIEHEN SICH AUF +-0.00.
BRANDSCHUTZANGABEN GELTEN NUR IN VERBINDUNG MIT DEN BRANDSCHUTZGUTACHTEN!
BEI WIDERSPRÜCHEN GELTEN DIE ANGABEN DES BRANDSCHUTZGUTACHTENS
BEI WIDERSPRÜCHEN ZU ANDEREN AUSFÜHRUNGSPLANEN (SCHALL / BEFESTIGUNGSPLANEN, SCHNITTEN, DETAILS) IST DIES ANZUZEIGEN.

Index	VERKNÜPFUNGEN	STAND	GEZ. VON

1	diverse Anpassungen: Außenluftansaugturm, Stahlfassade	10.03.2023	MS
0	Übersichtsplätze zur Arbeitsvorbereitung Alt Fassade	07.02.2022	LM
Index	**ÄNDERUNGEN / ERGÄNZUNGEN**	**STAND**	**GEZ.VON**

Gebäude/ Bauteil/ Planschnitt

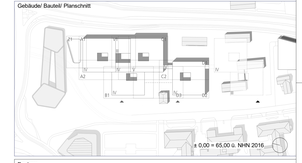

Bauherr

UKM Universitätsklinikum Münster

Albert-Schweizer-Campus 1, Gebäude D5
D - 48149 Münster
E-Mail: info@ukmuenster.de
Internet: www.klinikum.uni-muenster.de

Projektmanagement

UKM IM Infrastruktur Management

Albert-Schweizer-Campus 1, Gebäude D5
D - 48149 Münster
Tel.: 0251 / 462 69
Fax: 0251 / 483 80
E-Mail: medforcebbim@ukmuenster.de
Internet: www.ukm-im.de

Planverfasser

Nickl & Partner

Nickl Architekten Deutschland GmbH
Lindberghstraße 19
80939 München

Tel.: 089 / 360 514 0 Fax: 089 / 360 514 99
E-Mail: MP_DE_MuensterMedForCeBBM@nickl-architekten.de

Bauwerk:

2750 - A, B, C
2770 - D

Neubau
Medizinisches Forschungszentrum (MedForCe), 48149 Münster
Body & Brain Institute Münster (BBIM), 48149 Münster

Bauwerks-Nummer | Bauwerksbezeichnung

Planinhalt / Darstellung

Außenfassade Ost

BT-A, BT-B

Gesichtet / Freigabe:	xxO
Bauteil/ Ebene:	A, B, C, D
Maßstab:	1:50
Projekt-Nr.:	U-0000 763, U-0000 738

Planbezeichnung

763-S-AA-ANS-PL-xxO-A1-F01 ANS Ost BT-A, BT-B

Planart:	Ausführungsplanung
Planinhalt:	Ansicht
Fachbereich:	Architektur

Erstellungsdatum:	Ersteller:	Plotdatum:	Maßgröße:	Änderungsdatum:	Index:
20.10.21	LM	10.03.2023 12:34:06	A4 h x 1600 mm	10.03.2023	1