








 
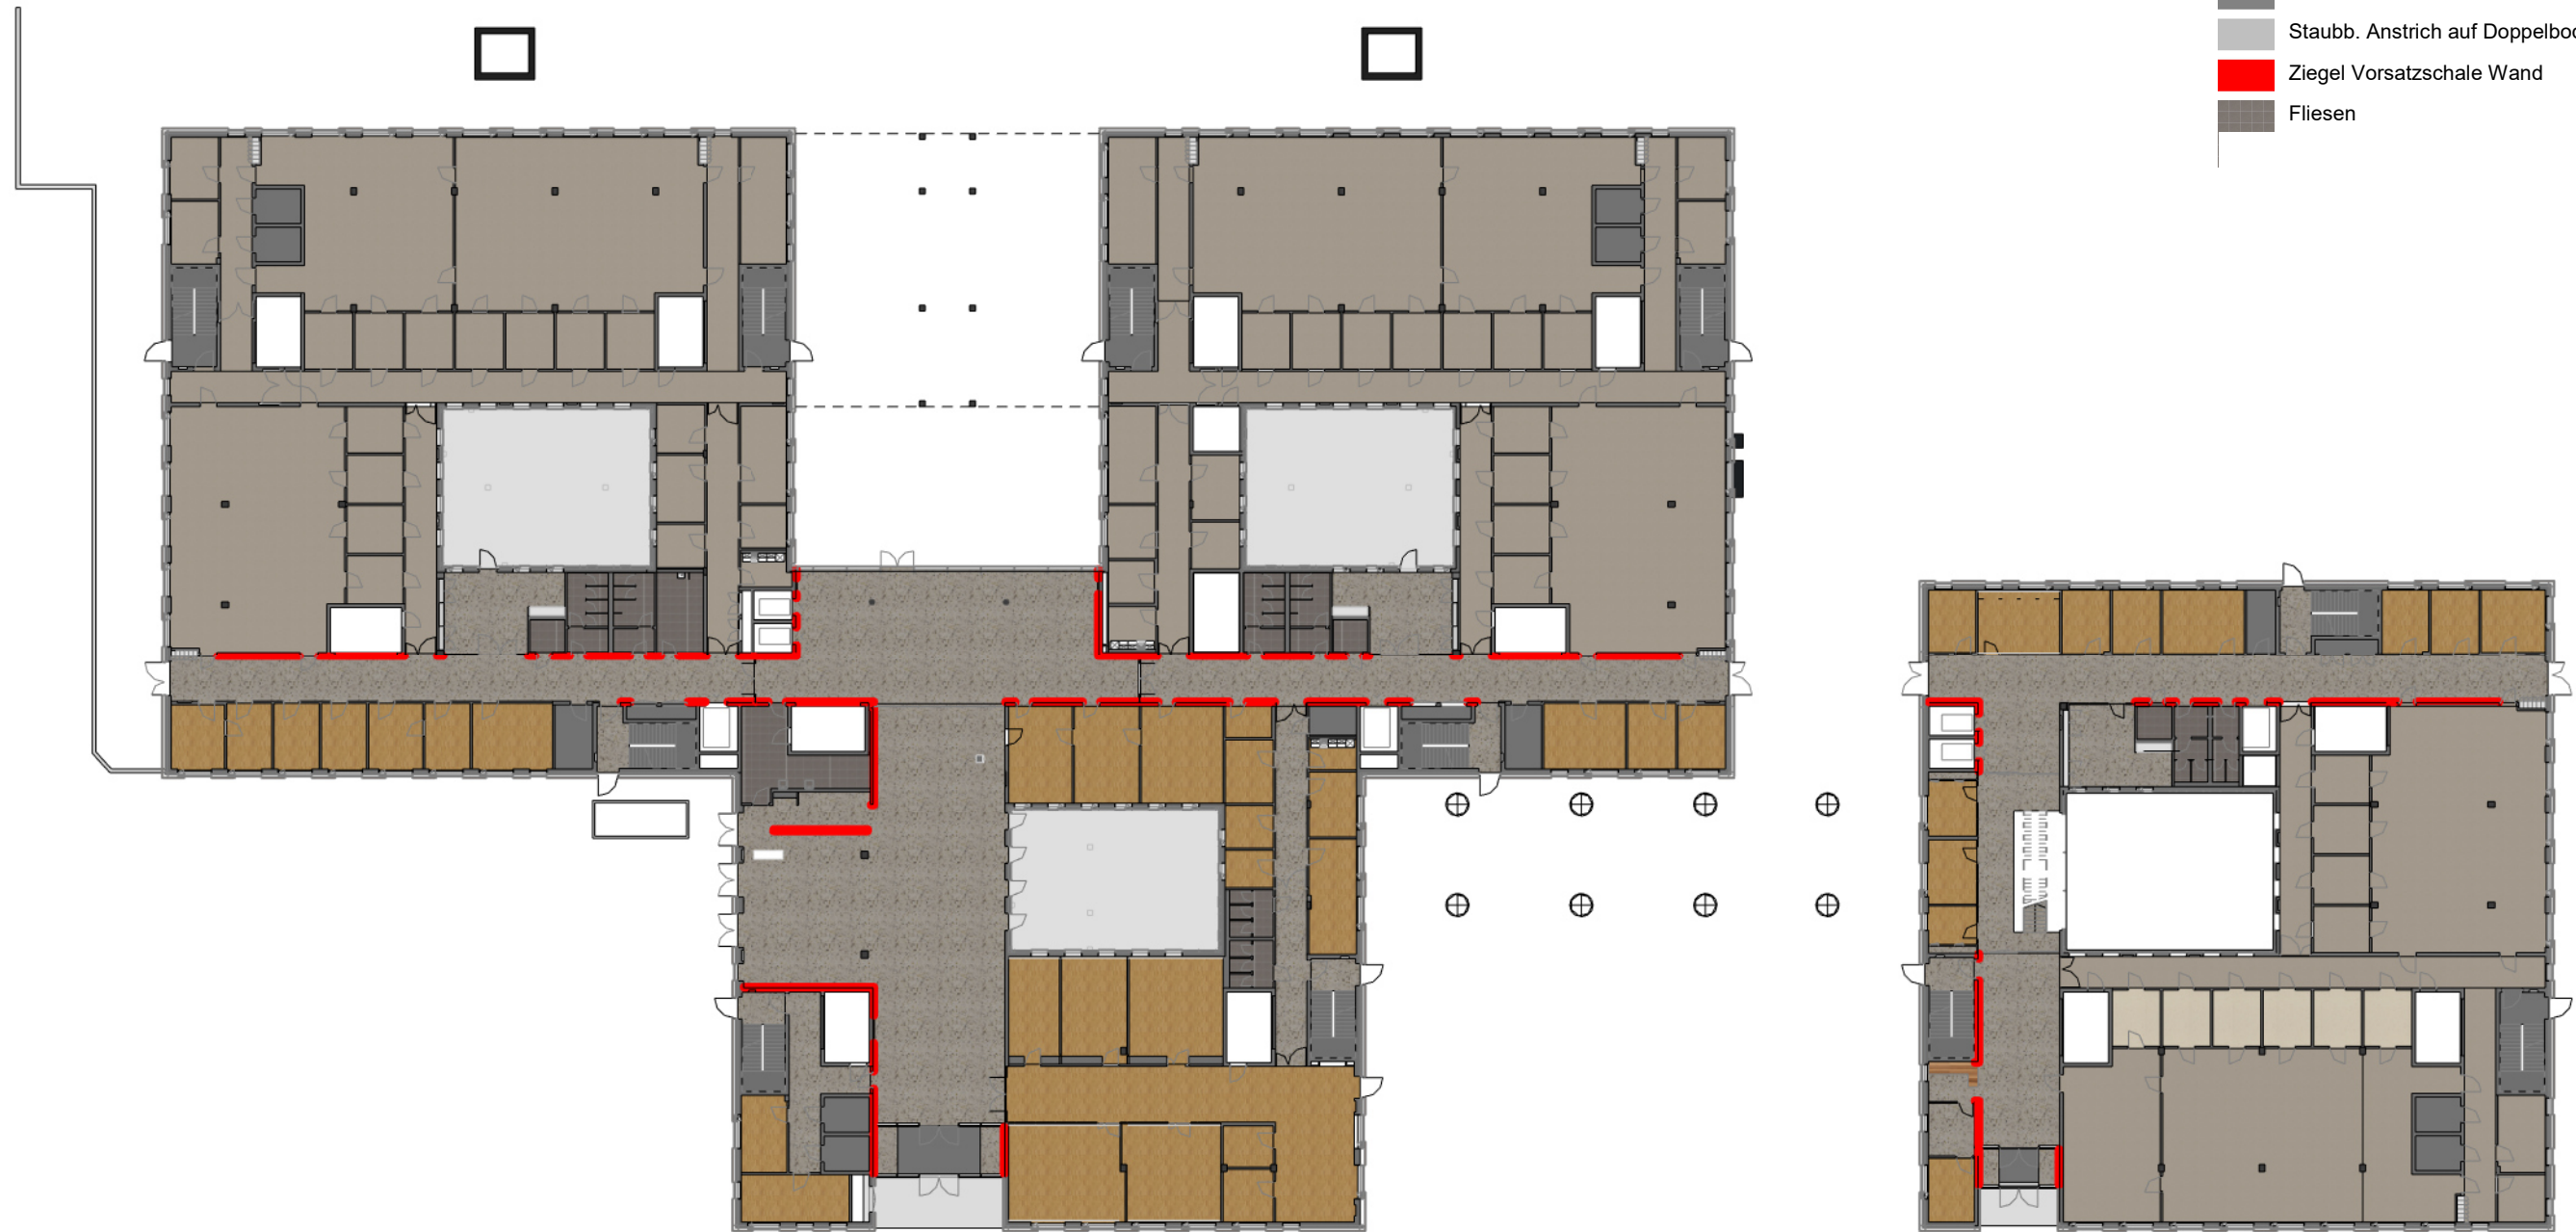


LEGENDE

-  Parkett
-  Gussasphalt Terrazzo
-  PVC-freier Bodenbelag
-  PVC-freier Bodenbelag, ableitfähig
-  Epoxidharzbeschichtung RAL7044/ RAL6013
-  Sichtbeton
-  Staubbindender Anstrich
-  Staubb. Anstrich auf Doppelboden
-  Ziegel Vorsatzschale Wand
-  Fliesen

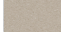

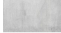Index:		Proj.-Nr. U - 0000 763, U - 0000 736	Bauwerk Neubau 2750 - A, B, C 2770 - D Medizinisches Forschungszentrum (MedForCe), 48149 Münster Body & Brain Institute Münster (BBIM), 48149 Münster	Legende	Planverfasser	Bauherr
Erstellungsdatum: 13.02.2020	Ersteller: ET	Planart: Ausführungsplanung	Bauwerks-Nummer 2750 - A, B, C 2770 - D	RB1 ROHBAU 1 RB2 ROHBAU 2 MA1 MALERARBEITEN 1 MA2 MALERARBEITEN 2 PU1 PUTZARBEITEN ESB. ESTRICH-/BODENBELAGSARBEITEN FL. FLIESENARBEITEN BT BÜHMENTERAZZO FA FASSADENARBEITEN TB TROCKENBAUARBEITEN ST1 STÄHLBAU 1 ST2 STÄHLBAU 2 DO DACHARBEITEN SC SCHLOSSEN TP INNENTÜREN 1 TLG INNENTÜREN 2 SCHR SCHWELLENARBEITEN BSCH BESCHÜLTERUNG	Nickl Architekten Deutschland GmbH Lindberghstraße 19 80939 München	Universitätsklinikum Münster Albert-Schweitzer-Campus 1, Gebäude D5 48149 Münster
Plotdatum: 29.11.2023 12:09:30	Blattgröße: 297 × 420 mm	Planinhalt: Übersichtsplan	Bauwerksbezeichnung 763-5-AA-UEB-BM-100-01-V00	Geschoss/ Anlage: 100 Bauteil/ Trakt: A, B, C, D Maßstab: 1:500	Tel.: 089 / 360 514 0 Fax: 089 / 360 514 99 E-Mail: NP_DE_MuensterMedForCeBBIM@nickl-architekten.de	Tel.: 0251 / 83 46 269 Fax: 0251 / 83 45 380 E-Mail: medforcebbim@ukmuenster.de
		Fachbereich: Architektur	Materialkonzept 00			

