
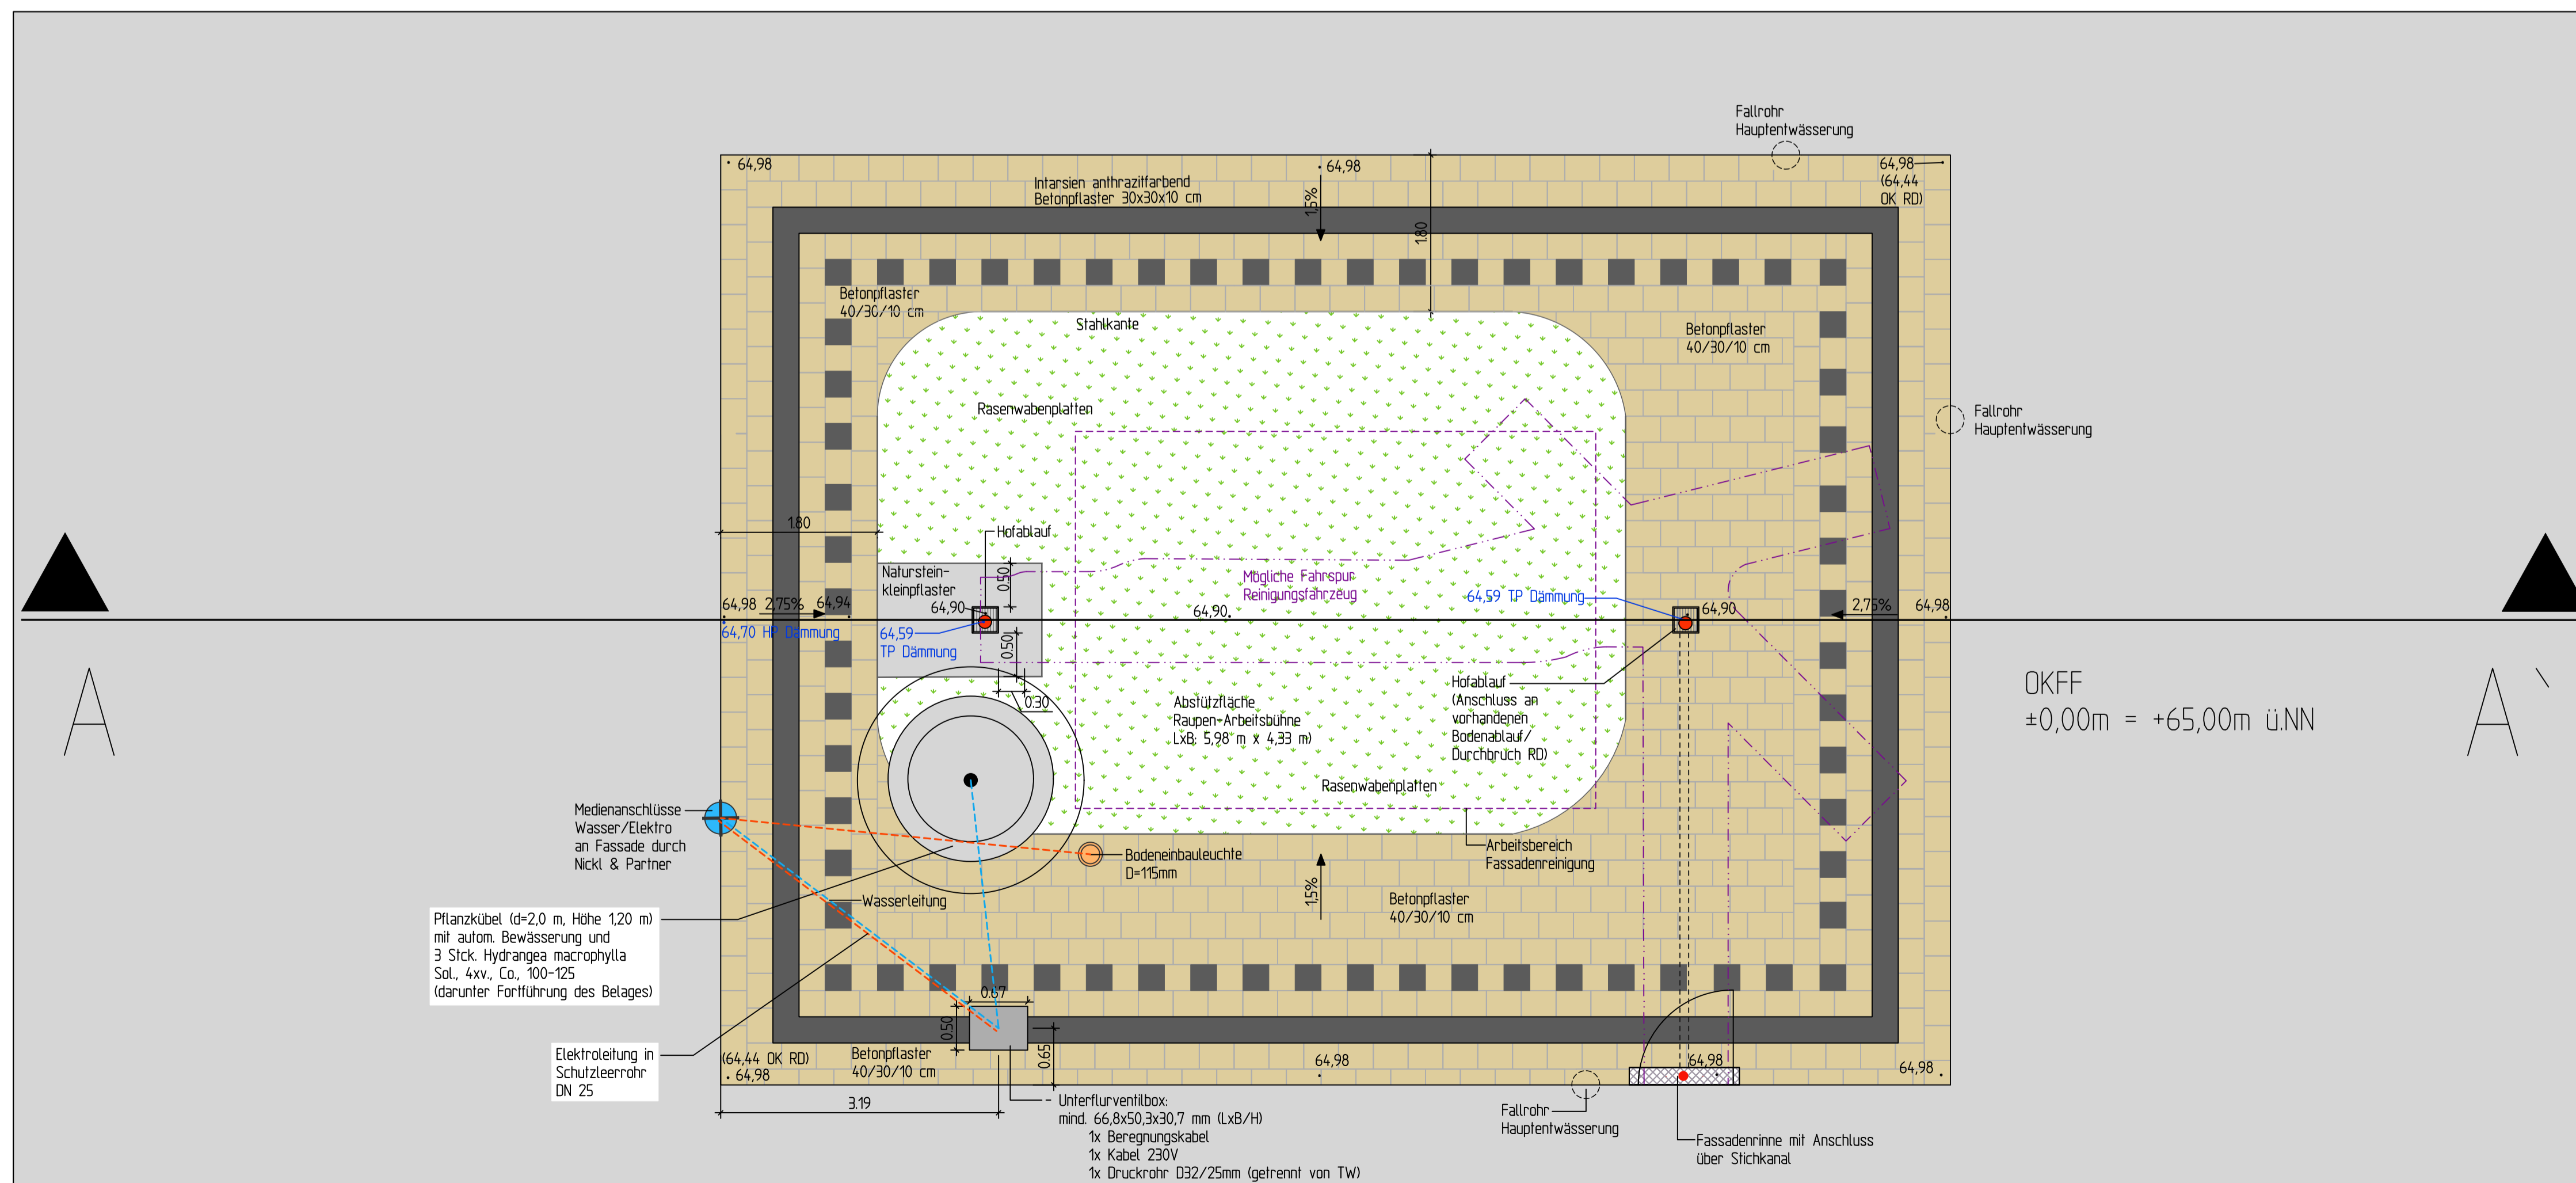


Schnitt Innenhof AA; MedForCe Bauteil C
M150

Index	VERKNÜPFUNGEN	STAND	GEZ. VON
3	Ergänzung Pflanznamen, Leitungen	15.06.2023	JA
2	Anpassungen Entwässerungsplanung	23.02.2023	JA
1	Anpassungen Pflanztöpfe, Betonpflaster	14.12.2022	JA
0	Planerstellung	17.05.2022	JA
Index	ÄNDERUNGEN / ERGÄNZUNGEN	STAND	GEZ. VON

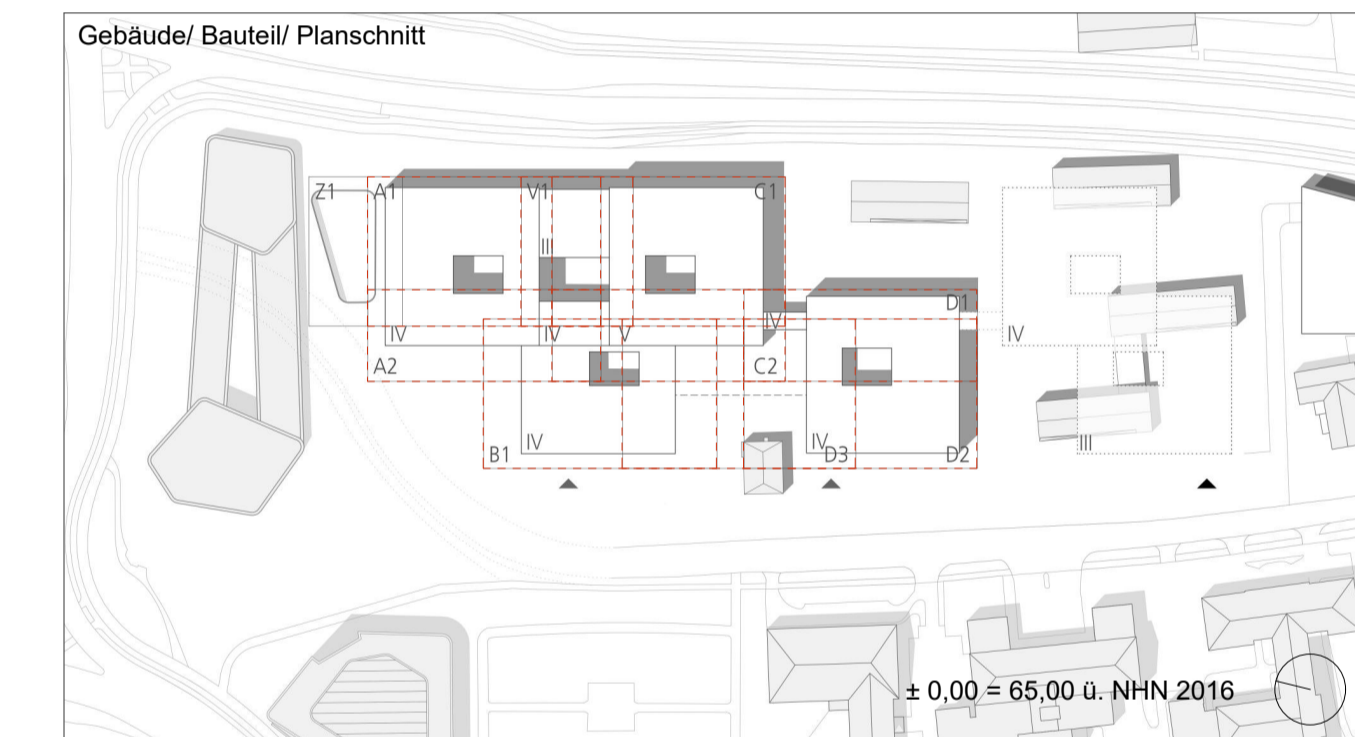

Detailausschnitt Innenhof; MedForCe Bauteil C
M150

Bauherr

UKM
Universitätsklinikum
Münster

Albert-Schweizer-Campus 1, Gebäude D5
D - 48149 Münster
E-Mail: info@ukmuenster.de
Internet: www.klinikum.uni-muenster.de

Projektmanagement

UKM IM
Infrastruktur Management

Albert-Schweizer-Campus 1, Gebäude D5
D - 48149 Münster
Tel.: 0251 / 462 69
Fax: 0251 / 453 80
E-Mail: medforcebim@ukmuenster.de
Internet: www.ukm-im.de

Planverfasser

WES
LandschaftsArchitektur

WES GmbH LandschaftsArchitektur
Jorresstraße 80
22303 Hamburg
Fon +49.40.27841-0
Fax +49.40.2706668
hamburg@wes-la.de

www.wes-la.de
Reichenberger Straße 124
10999 Berlin
Fon +49.30.5858444-0
Fax +49.30.6158953
berlin@wes-la.de

Bauwerk:

2750 - A, B, C
2770 - D

Neubau
Medizinisches Forschungszentrum (MedForCe), 48149 Münster
Body & Brain Institute Münster (BBIM), 48149 Münster

Bauwerks-Nummer Bauwerksbezeichnung

Planinhalt / Darstellung

Innenhof MedForCe, Bauteil C
LPH 5

Geschoss / Anlage: 100
Bauteil/Trakt: MX
Maßstab: 1/50
Projekt-Nr.: U-0000 763, U-0000 736

Planbezeichnung

763-5-LA-DET-PL-100-05-F03 Innenhof Bt C

Planart: Ausführungsplanung
Planinhalt: Detail Freianlagen
Fachbereich: Landschaftsarchitektur

Erstellungsdatum: 17.05.2022
Ersteller: JA
Plattdatum: 15.06.2023
Blattgröße: 841 x 594 mm
Änderungsdatum: 15.06.2023
Index: 3