





Ausschnitt, M 1:20

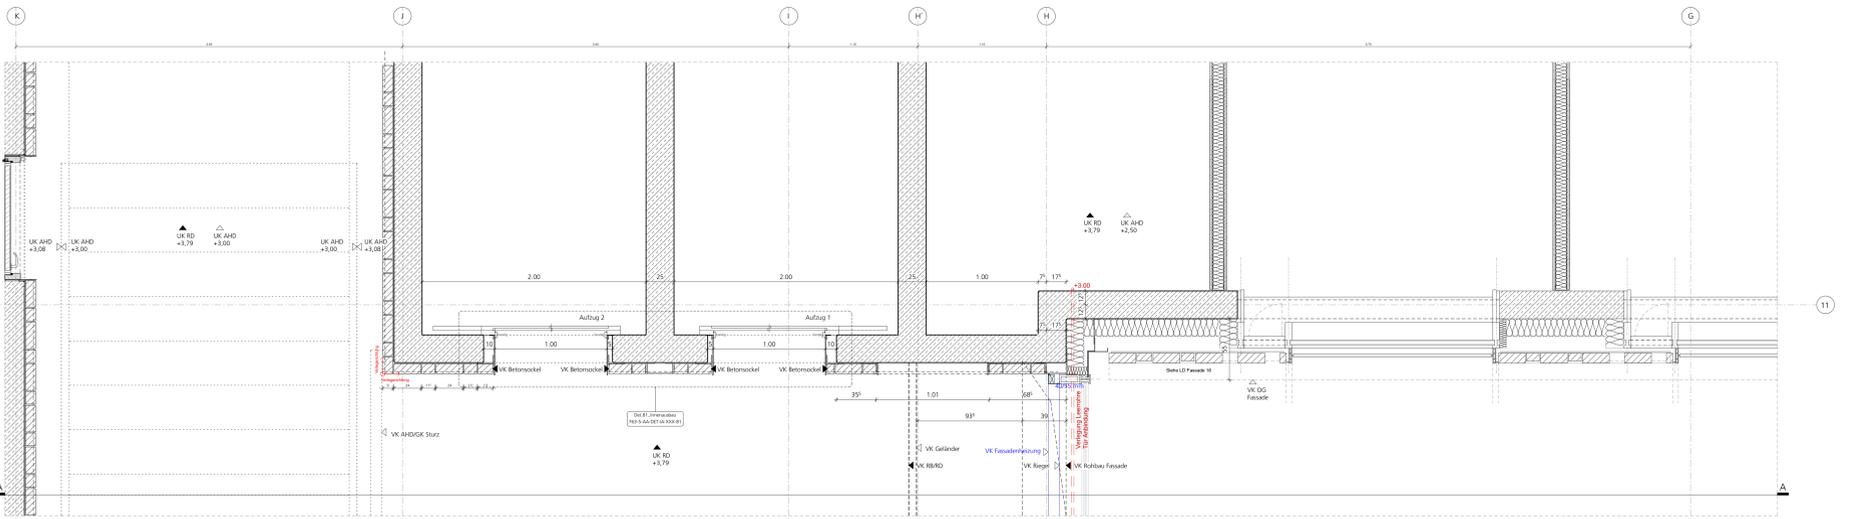

Grundris EG, M 1:20

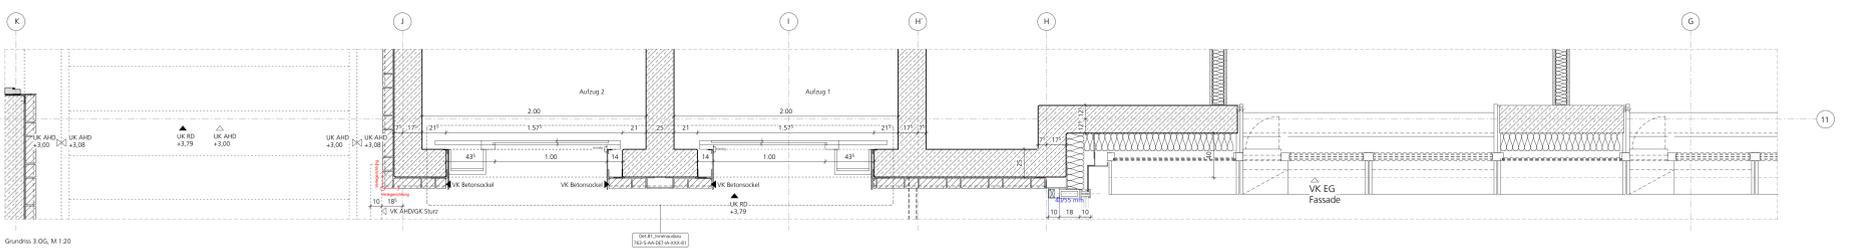

Grundris 3.OG, M 1:20


