


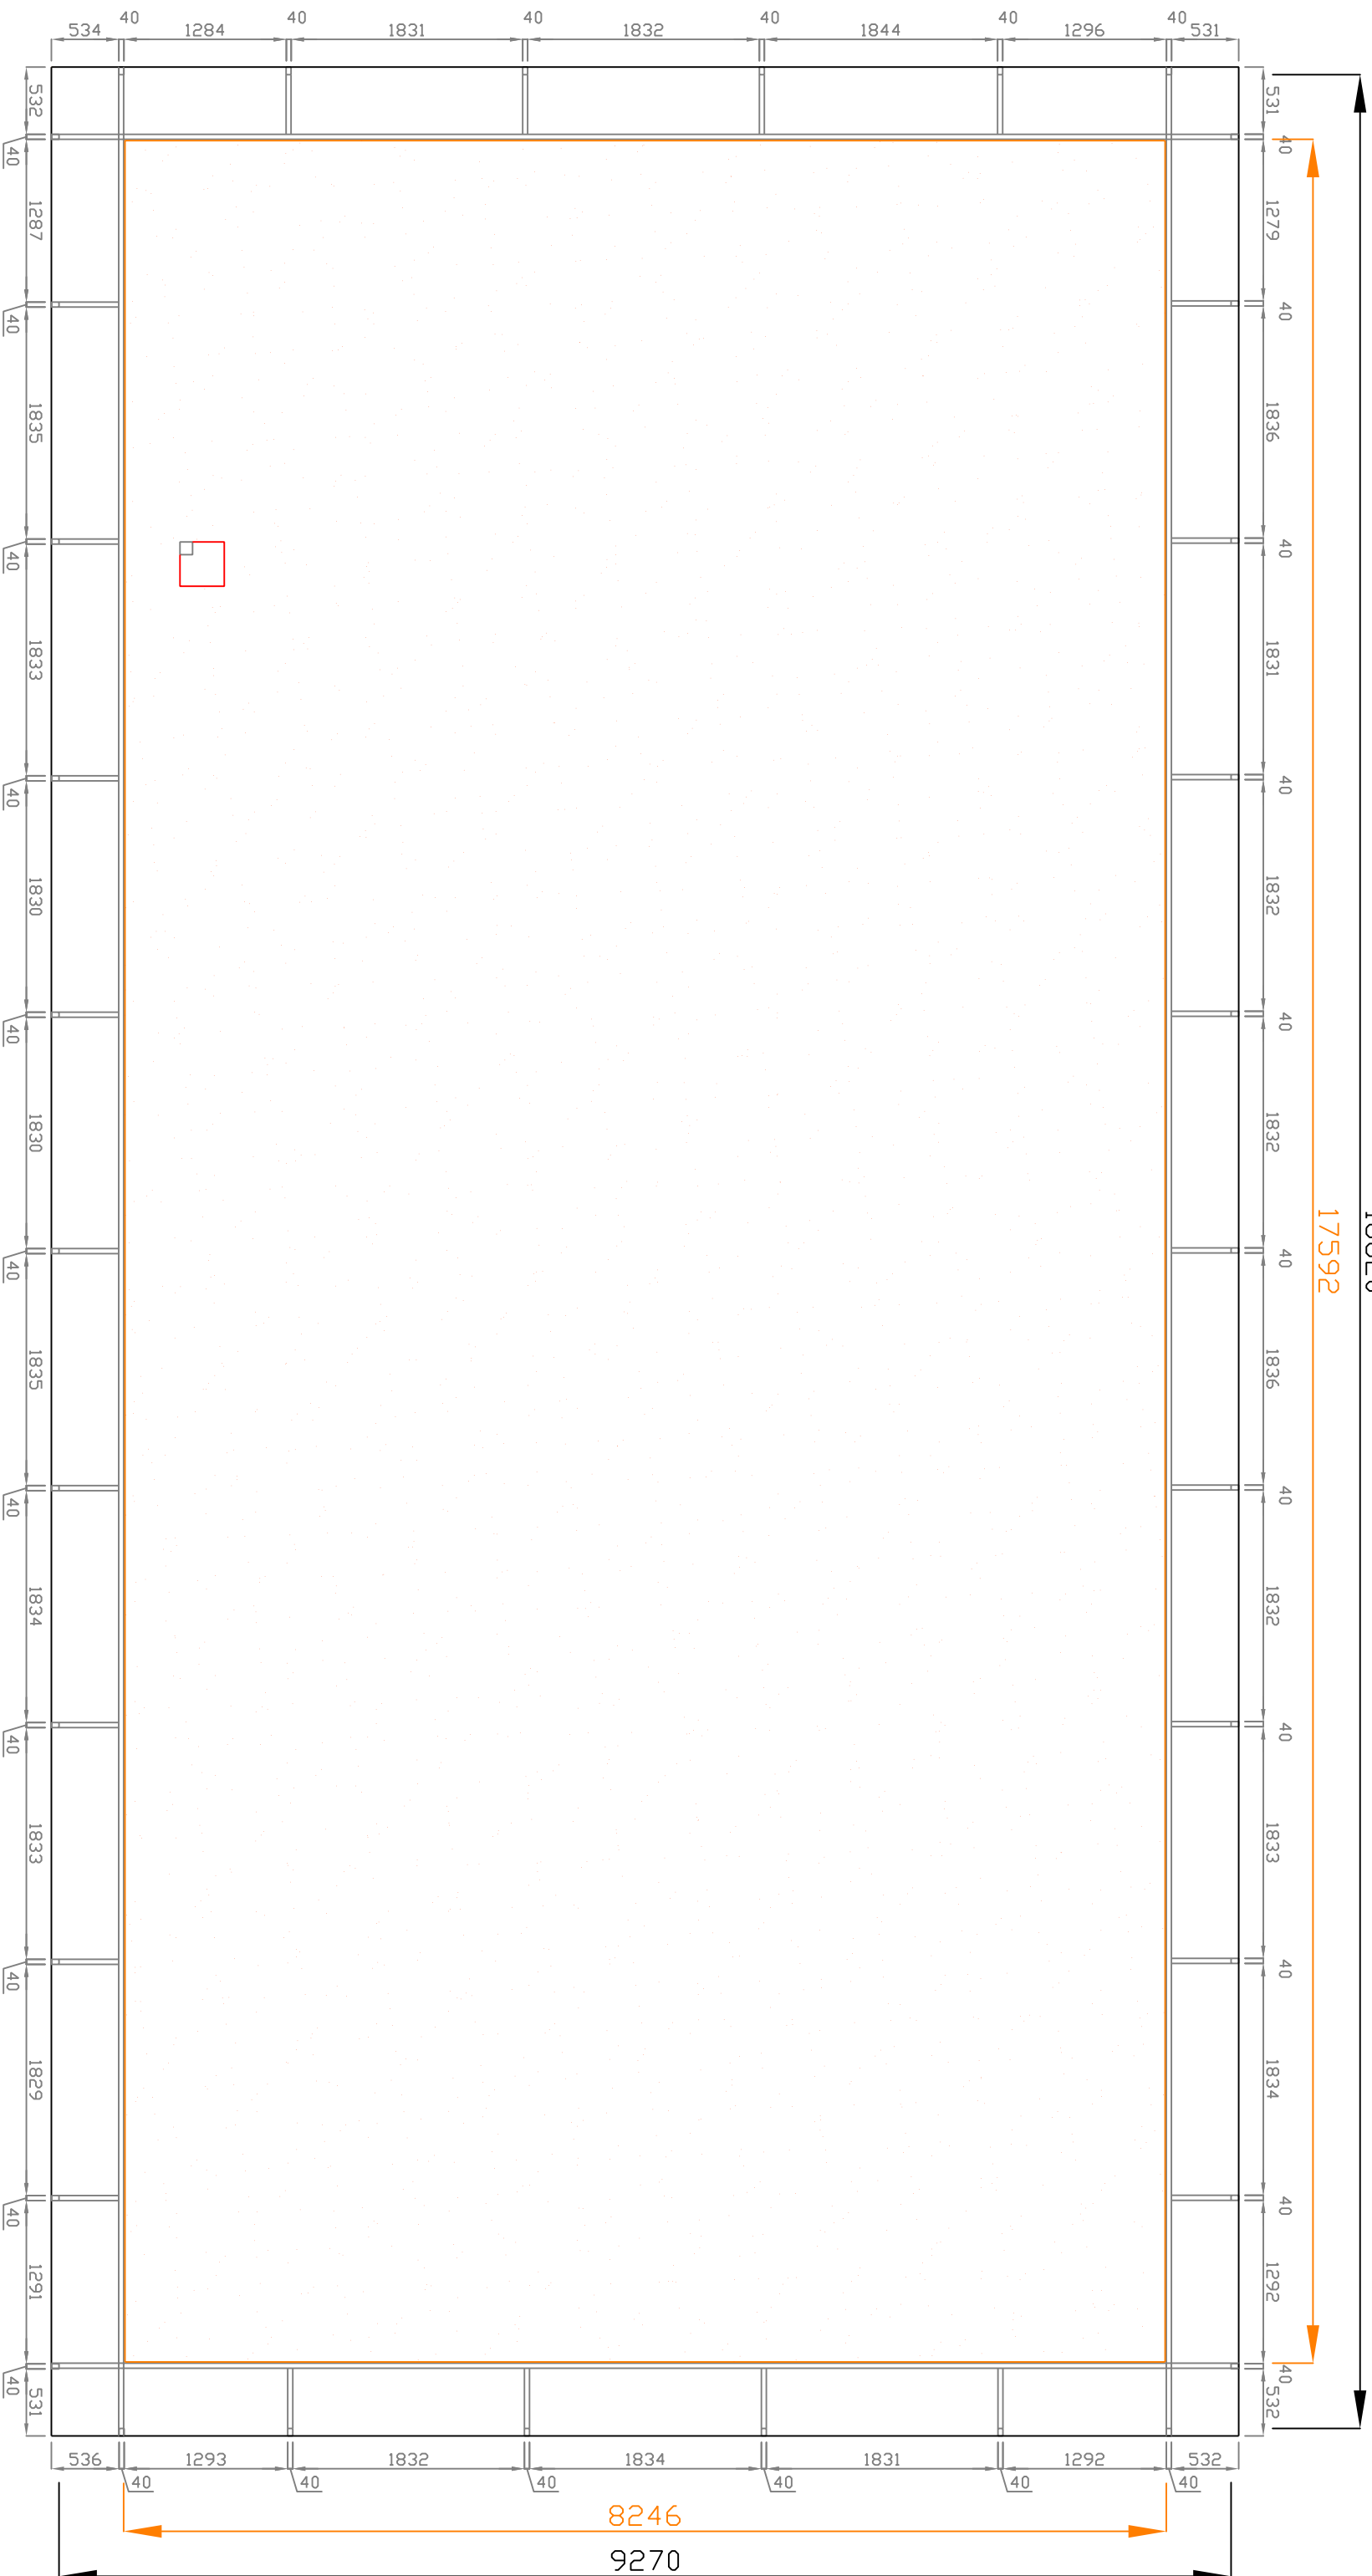

Aasee

18620

17592




Wewerka Pavillon

Planinhalt Draufsicht Fußboden

Datum 04.04.2006

Ersteller Dieter Burgholz
Klaus Sandmann

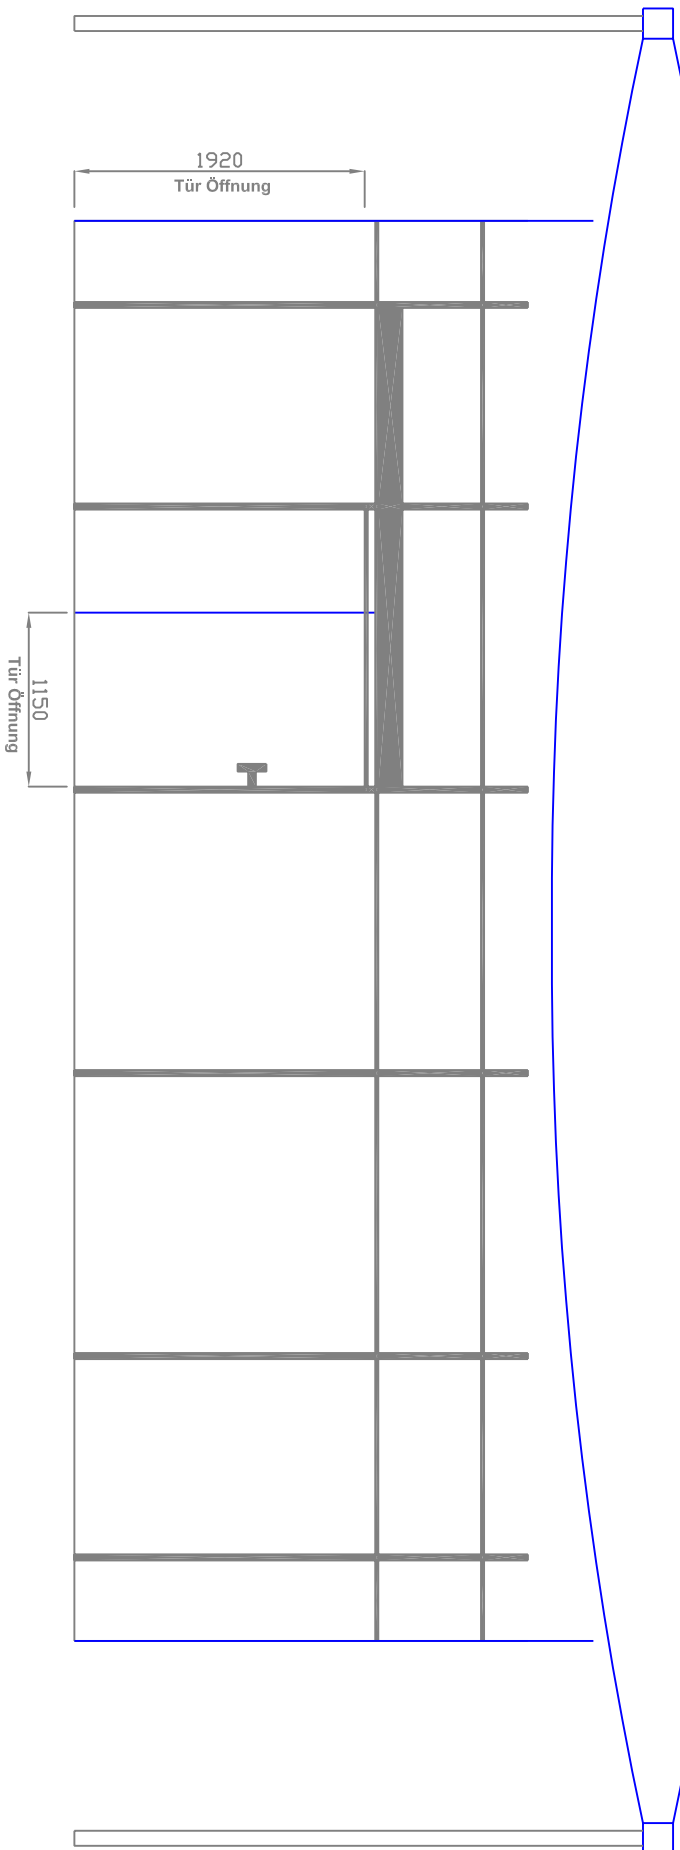


Wewerka Pavillon

Planinhalt Ansicht WEST

Datum 05.04.2006

Ersteller Dieter Burgholz
Klaus Sandmann

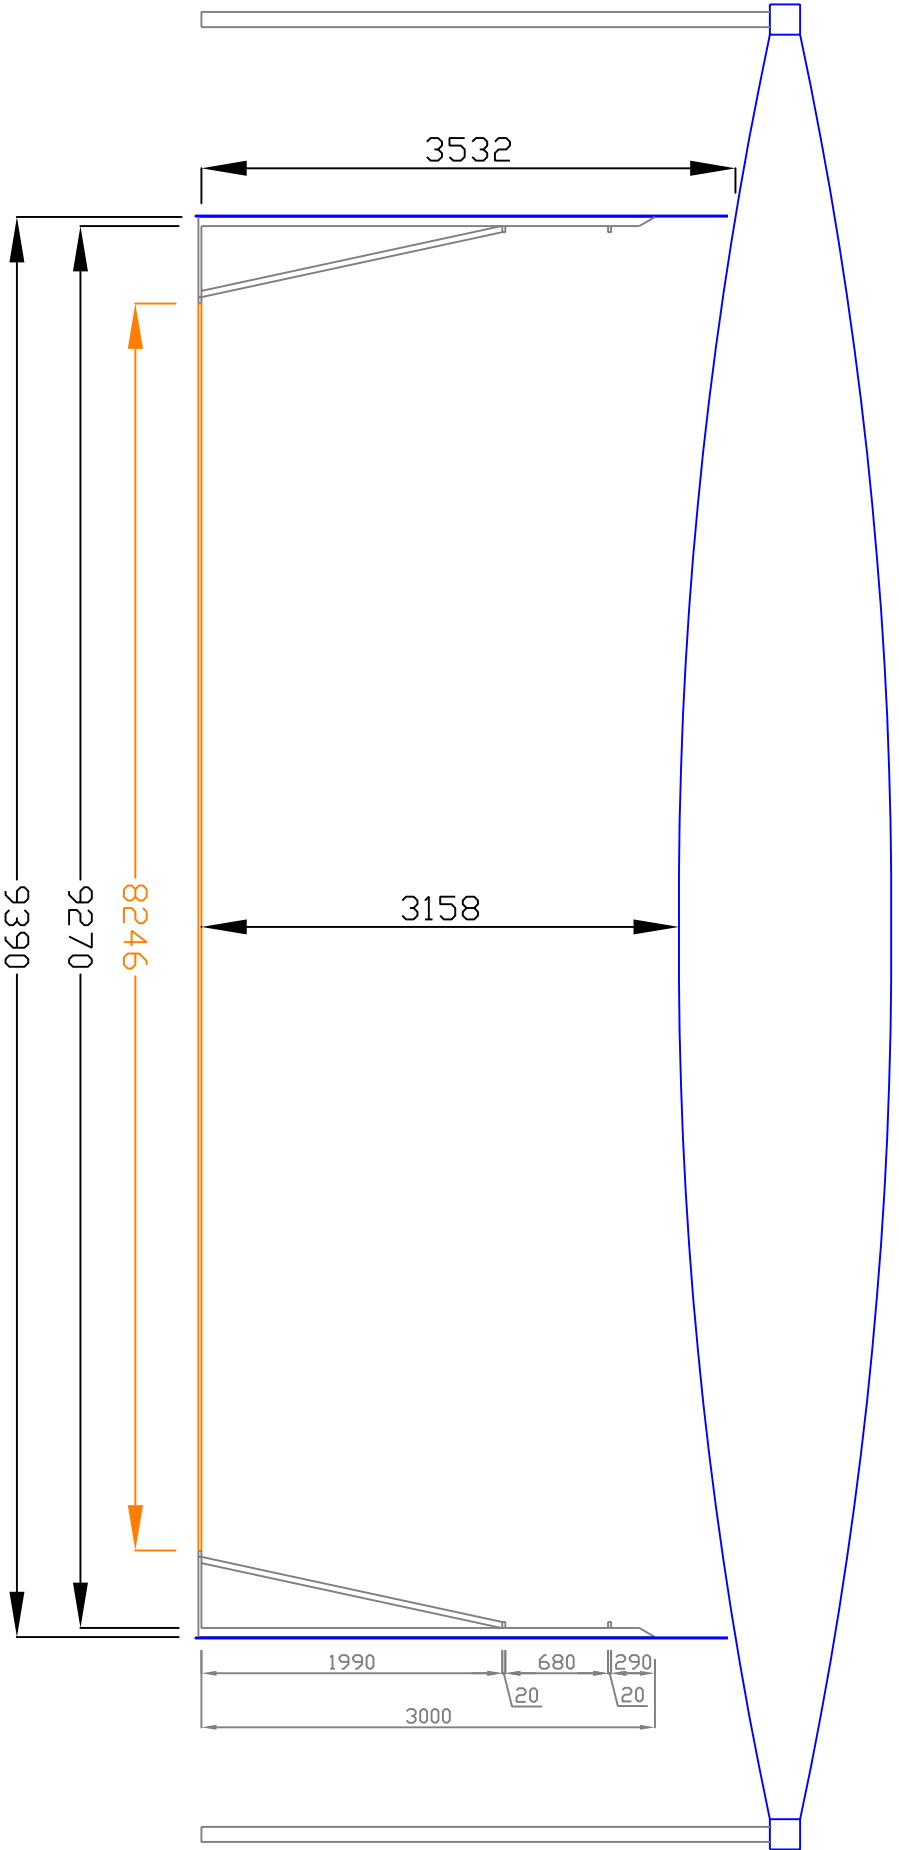

Wewerka Pavillon

Planinhalt Schnitt

Datum 04.04.2006

Ersteller Dieter Burgholz
Klaus Sandmann